

| Jelmagyarázat: | |
|----------------|--|
| | Földrészlet határ |
| | Tervezési terület határa |
| | Vízvezeték |
| | Öntözővíz-vezeték - bontandó |
| | Bontandó vízvezeték |
| | Tervezett víz gerincvezeték |
| | Tervezett vízbekötés |
| | Tervezett öntözővíz-vezeték |
| | Föld feletti és föld alatti főcsap |
| | Elzáró szerelvény és vízóra |
| | Víz műtárgy és szivattyúház |
| | Gravitációs szennyvízcsatorna |
| | Nyomott szennyvízcsatorna |
| | Csapadékcatorna bizonytalan nyomvonalon |
| | Nyílt árok |
| | Bontandó szennyvízcsatorna |
| | Tervezett szennyvízcsatorna |
| | Tervezett szennyvízcsatorna a DRV beruházásában |
| | Tervezett csapadékcatorna |
| | Tervezett szivárgó |
| | Csatorna akna és szennyvíz áttemelő |
| | Könymású gázvezeték |
| | Középnomású gázvezeték |
| | Bontandó gázvezeték |
| | Tervezett gázvezeték |
| | Tervezett gázvezeték az EON beruházásában |
| | Gáznyomáscsökkentő műtárgy |
| | KÖF villamos földkábel |
| | KÖF villamos légvezeték |
| | KIF villamos földkábel |
| | KIF villamos légvezeték |
| | Közvilágítási földkábel |
| | Közvilágítási légvezeték |
| | Trafoállomás és KÖF vételezés |
| | Közvilágítási kandelléber oszlopon |
| | Bontandó közvilágítási földkábel |
| | Tervezett villamosenergia földkábel |
| | Tervezett villamosenergia földkábel az EON beruházásában |
| | EuroCable hírközlési földkábel |
| | Invitech hírközlési földkábel |
| | hírközlési földkábel alépítményben |
| | Bontandó hírközlési vezeték |
| | Tervezett hírközlési vezeték |
| | Telcel és Telecom hírközlési antenna |
| | hírközlési akna és tápaszkevény |
| | Védőcső |
| | Bontandó elem |
| | Bizonytalan nyomvonal |

PROJEKT ADATOK
projekt név: **Aliga liget**

helyszín: Club Aliga - Balatonvilágos 8171 Magyarország
helyrajzi szám: HRSZ 294/1-294/15
tervfázis: **Engedélyezési terv**

szekély: KÖZMŰ


közmű tervező: Búró Alina **KÉSZ Tervező Kft.**

TERV ADATOK
terv név: **Közműgenplan - tervezett**

terv dátum: **2.** *revízió száma:* 00
terv dátuma: 2022. 02. 18.
lépték: **±0.00 = +137.30 mBt** *lépték:* **M=1:4000**

északi irány:


A terv a Szász utcai előtér, szász utcai vízelvezési elágazásánál készült.

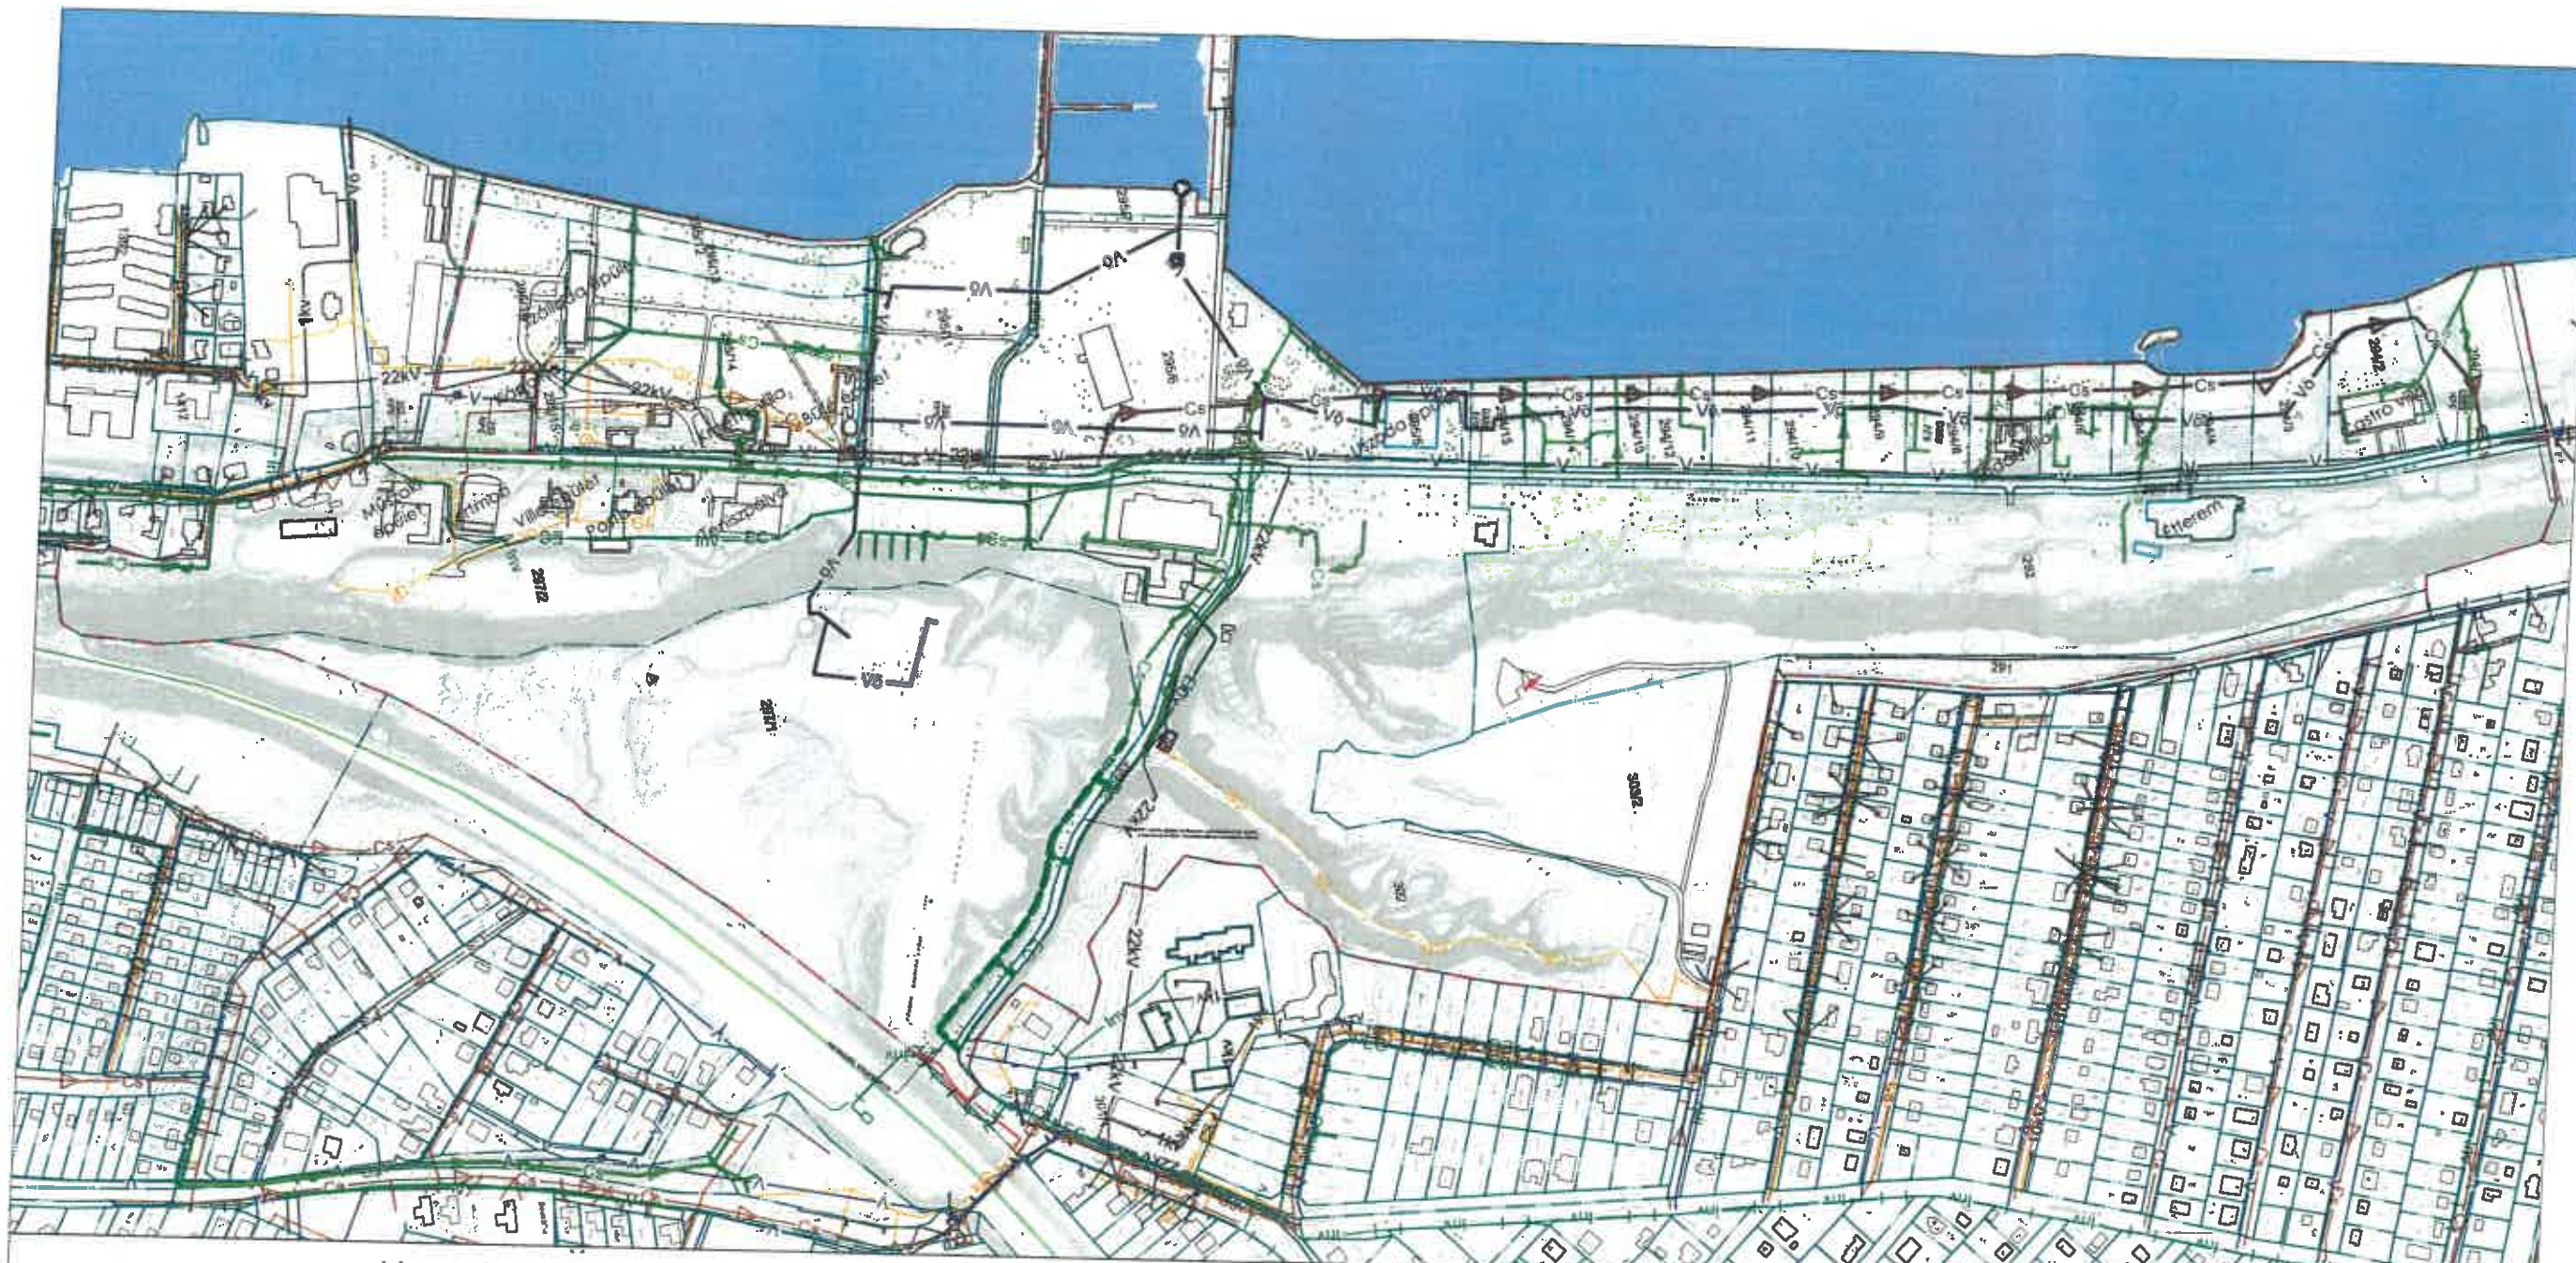


Jelmagyarázat:

| | | | |
|---|---|---------------------------------------|-----------------------|
| Földrajzi határ | Csapadékcsontra bizonytalan nyomvonalon | Közelítési földkábél | Védőcső |
| Tervezési terület határa | Nyílt árok | Közelítési légvezeték | Bizonytalan nyomvonal |
| Vízvezeték | Csatorna akna és szennyvíz átmenet | Trafóállomás és KÖF vételezés | |
| Öntözővíz-vezeték bizonytalan nyomvonalon | Kisnyomású gázvezeték | Közelítési kandeláber oszlopon | |
| Föld feletti és föld alatti tűzcsap | Középnomású gázvezeték | EuroCable hírközlési földkábél | |
| Elzáró szerelvény és vizóra | Gáznyomáscsökkentő műtárgy | Invitech hírközlési földkábél | |
| Víz műtárgy és szivattyúház | KÖF villamos földkábél | hírközlési földkábél alépítményben | |
| Gravitációs szennyvízcsatorna | KÖF villamos légvezeték | Telenor és Telecom hírközlési antenna | |
| Nyomott szennyvízcsatorna | KIF villamos földkábél | hírközlési akna és tápelektromos | |
| | KIF villamos légvezeték | Védőcső | |

| | |
|--|---|
| PROJEKT ADATOK | |
| projekt név: Aliga liget | |
| helyszín: | Club Aliga - Balatonvilágos 8171 Magyarország |
| helyrajzi szám: | HRSZ 294/1-294/15 |
| tervítés: | Engedélyezési terv |
| szekély: | KÖZMŰ |
| közmű tervező: | Biro Attila KÉSZ Tervező Kft. |
| TERV ADATOK | |
| terv név: | Külső Közmű Közműgenplan - meglévő |
| terv szám: | 1. revízió szám: 00 |
| | kiadás dátuma: 2022. 02. 18. |
| | léptétel: M=1:4000 |
| ±0,00 = +137,30 mBf | |
| A terv a Széchenyi díj elnyerésére, azaz a jogi védelmet élvező mű | |

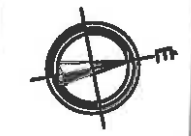


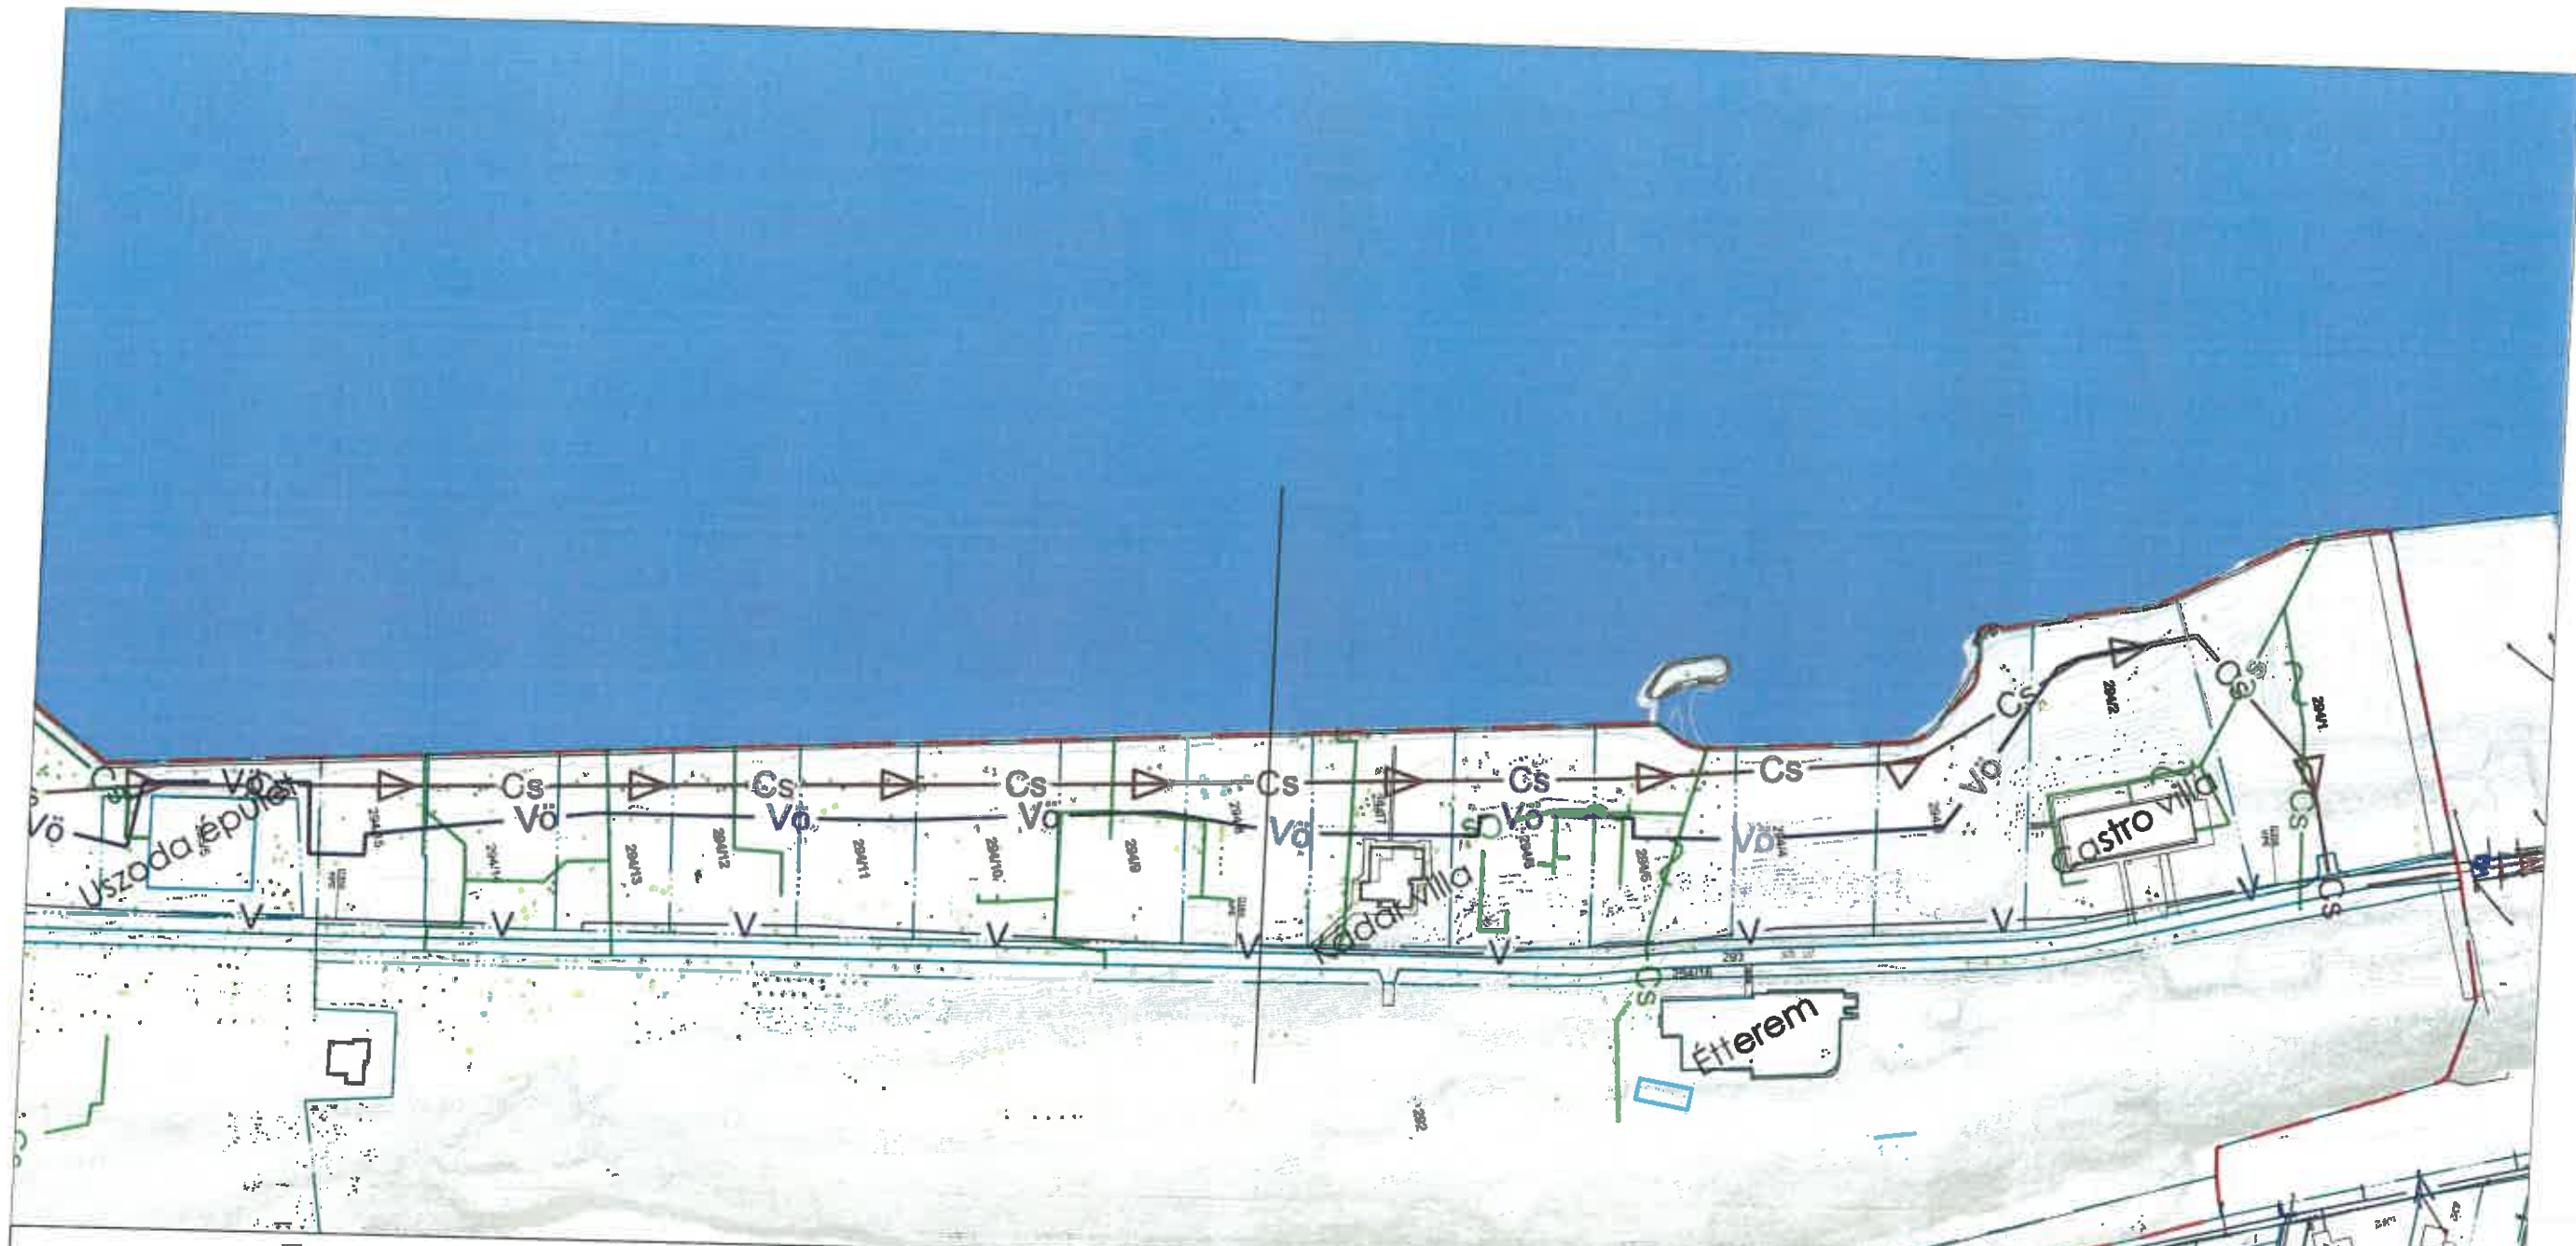


Jelmagyarázat:

- | | | | |
|--|---|--|---|
| | Földrészlet határ | | Csapadékszatoma bizonytalan nyomvonalon |
| | Tervezési terület határa | | Csatorna akna és szennyvíz étemelő |
| | Vízvezeték | | Invitech hírközlési földkábel |
| | Öntözővíz-vezeték bizonytalan nyomvonalon | | hírközlési földkábel alépítményben |
| | Föld feletti és föld alatti tűzcsap | | Telenor és Telecom hírközlési antenna |
| | Elzáró szerelvény és vízóra | | hírközlési akna és tápelektromos |
| | Víz műtárgy és szivattyúház | | Védőcső |
| | Gravitációs szennyvízcsatorna | | Bizonytalan nyomvonal |
| | Nyomott szennyvízcsatorna | | |

| | |
|---|---|
| PROJEKT ADATOK | |
| projekt név: | Aliga liget |
| helyszín: | Club Aliga - Balatonvilágos 8171 Magyarország |
| helyrajzi szám: | HRSZ 294/1-294/15 |
| tervfázis: | Engedélyezési terv |
| szakág: | KÖZMŰ |
| közmű tervező: | Biró Attila |
| TERV ADATOK | KÉSZ Tervező Kft. |
| tervrajz név: | Külső Közmű |
| | Közműgeplan - Aliga 2A meglévő |
| tervrajz szám: | 00 |
| | 3. revízió szám: |
| | 00 |
| | 3. kiadás dátuma: 2022. 02. 18. |
| | ±0.00 = +137.30 mBf |
| | M=1:2000 |
| A terv a Szász szellemi alkotás, szerző jog védelme alatt áll | |

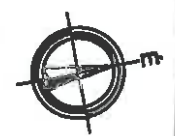

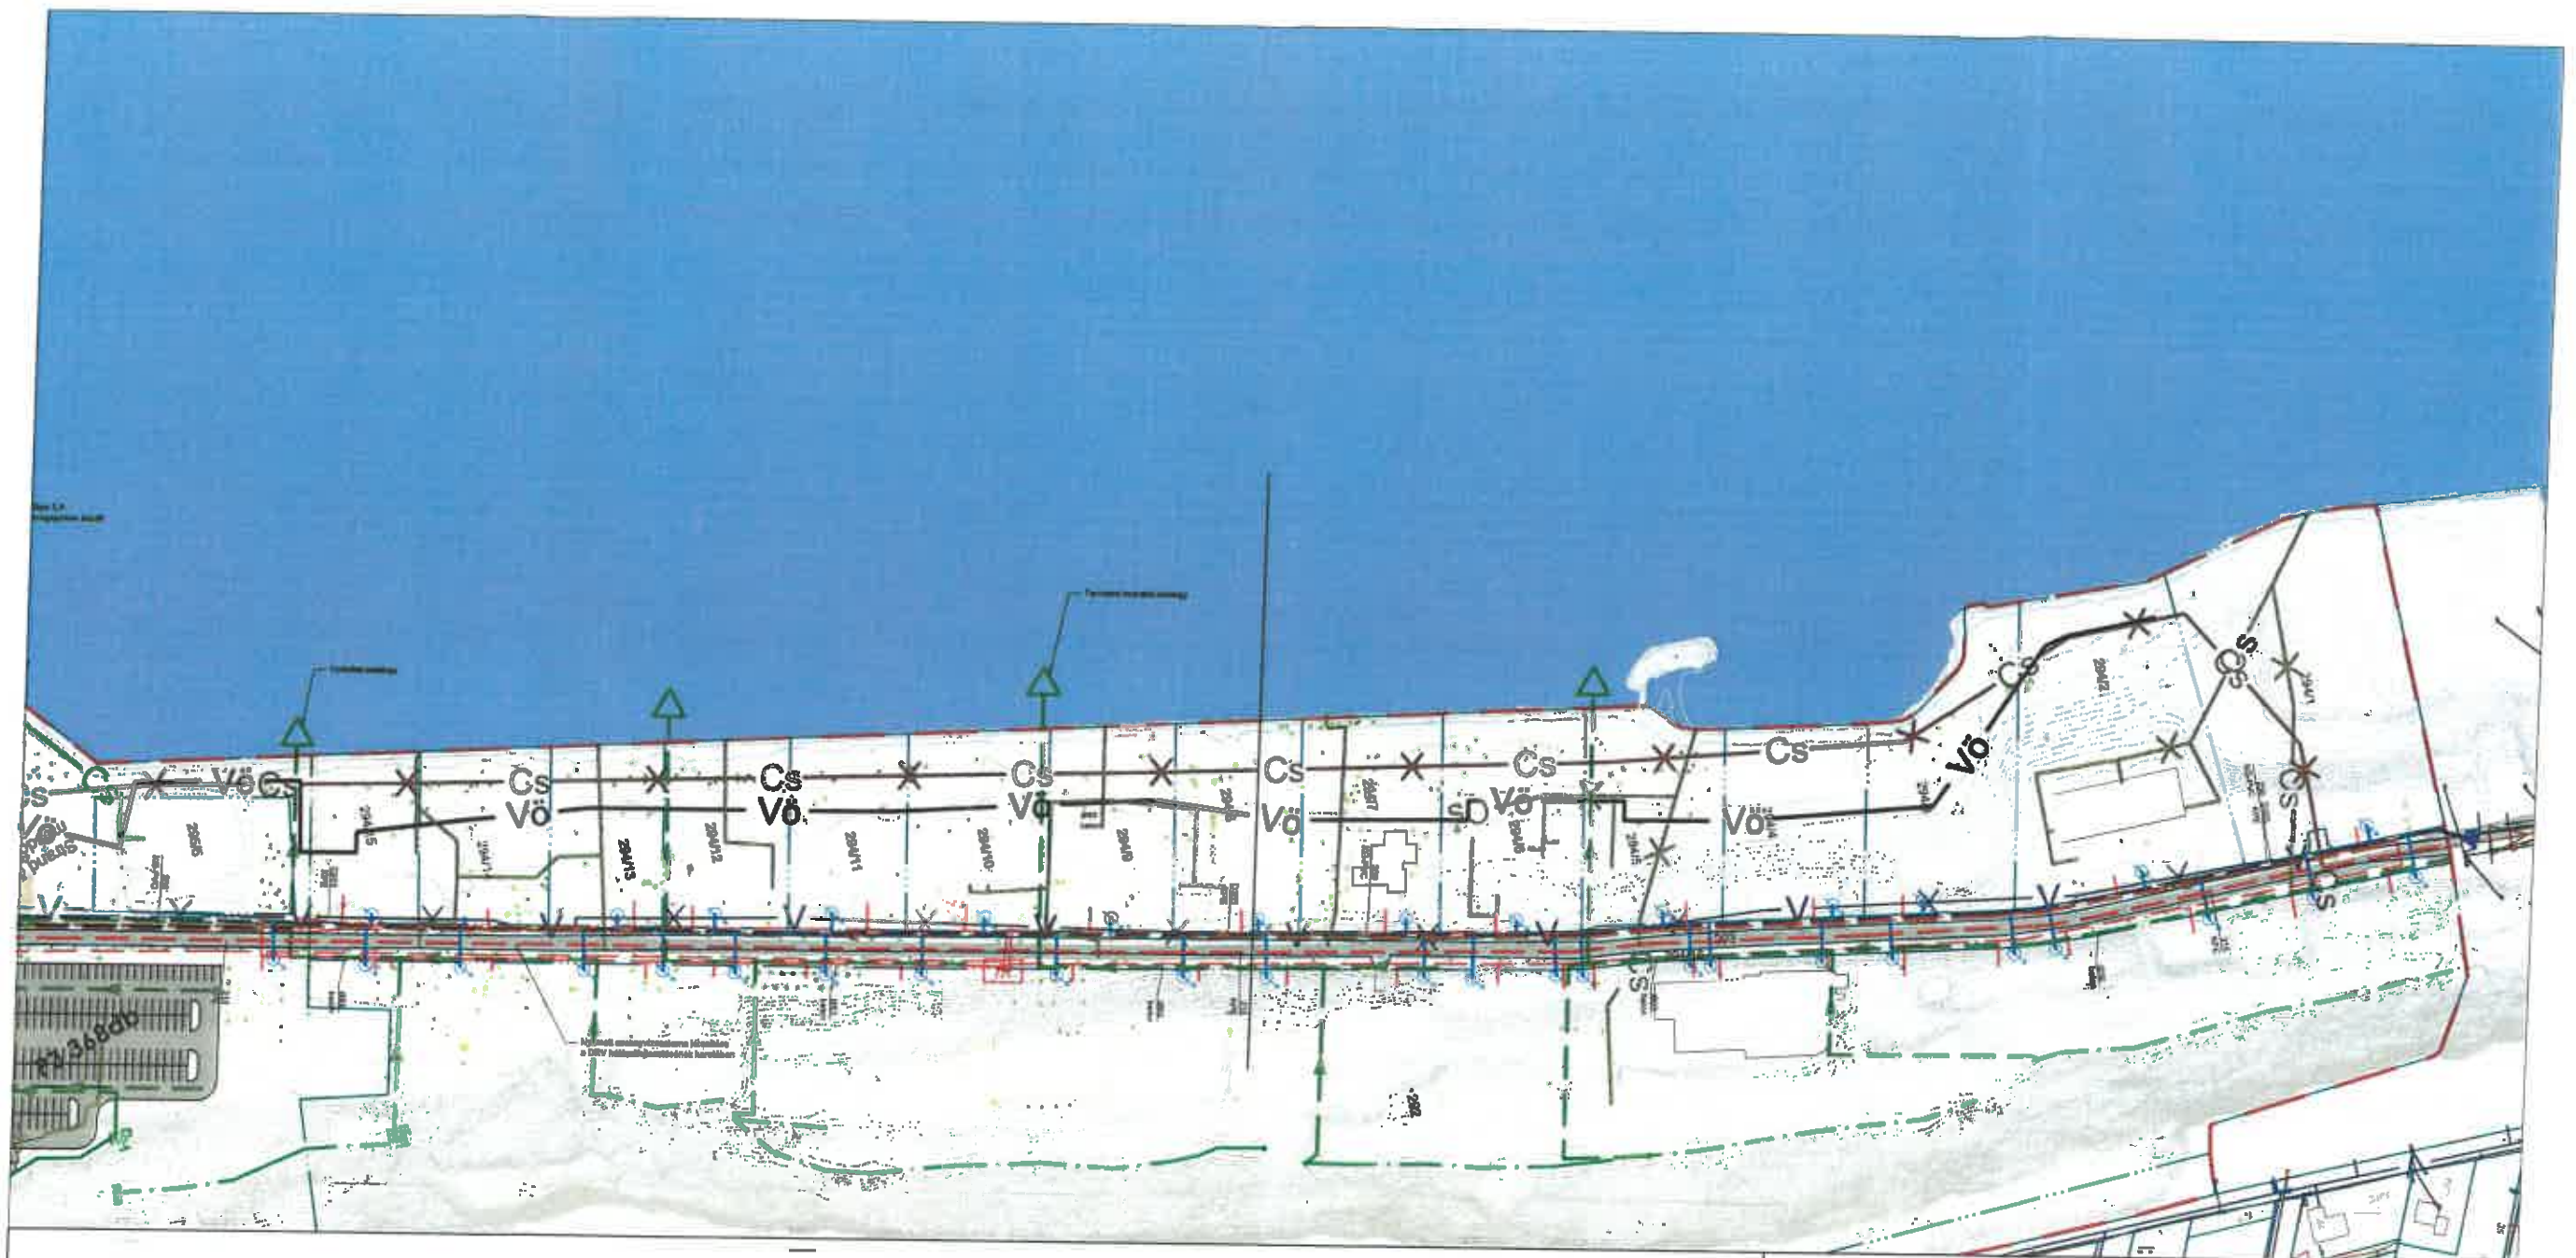

Jelmagyarázat:

- | | | | | | |
|--|-------------------------------------|--|---|--|--|
| | Földrézlet határ | | Elzáró szerelvény és vízóra | | Csatorna akna és szennyvíz áttemelő |
| | Tervezési terület határa | | Víz műtárgy és szivattyúház | | Trafóállomás és KÖF vételezés |
| | Vízvezeték | | Gravitációs szennyvízcsatorna | | Tervezett villamosenergia földkábel |
| | Öntözővíz-vezeték - bontandó | | Nyomott szennyvízcsatorna | | Tervezett villamosenergia földkábel az EOn beruházásában |
| | Bontandó vízvezeték | | Csapadékcatorna bizonytalan nyomvonalon | | Invitech hírközlési földkábel |
| | Tervezett víz gerincvezeték | | Bontandó szennyvízcsatorna | | Telecom hírközlési antenna |
| | Tervezett vízbekötés | | Tervezett szennyvízcsatorna | | hírközlési akna és tápszekrény |
| | Tervezett öntözővíz-vezeték | | Tervezett szennyvízcsatorna a DRV beruházásában | | Védőcső |
| | Föld feletti és föld alatti tűzcsap | | Tervezett csapadékcatorna | | Bontandó elem |
| | | | Tervezett szivárgó | | Bizonytalan nyomvonal |

| | |
|---|---|
| PROJEKT ADATOK | |
| projekt név: Aliga-tiget | |
| helyszín: | Club Aliga - Balatonvilágos 8171 Magyarország |
| helyrajzi szám: | HRSZ 294/1-294/15 |
| tervfázis: | Engedélyezési terv |
| szekció: | KÖZMŰ |
| közmű tervező: | Biró Attila KÉSZ Tervező Kft. |
| TERV ADATOK | |
| tervrajz név: | Külső Közmű |
| Közműgenplan - Aliga 2A tervezett | |
| tervrajz szám: | revízió szám: 00 |
| | 4. kiadás dátuma: 2022. 02. 18. |
| | ±0.00 = +137.30 mBf mépték: M=1:2000 |
| A terv a Szászok szellemi alkotása, szász jogi védelem alatt áll! | |



4. sz. melléklet

