


szomszédos Ingatlan
1222/10

Tárgy: Üdüléépület építése - kocsibejáró, közterületi útkapcsolat engedélyezése

Ép. helye: 8171 Balatonvilágos, Zrínyi út 2/E. sz., 1222/12 hrsz.

Építető: Ezüst hullám Kft., 8000 Székesfehérvár, Gyümölcs utca 4-6.,
Bessenyei István Gábor ügyvezető

Tervező: Kovácsné Forrás Csilla építész-mérnök, 8600 Siófok, Békás dűlő 0243/48 hrsz, É2 14-0034

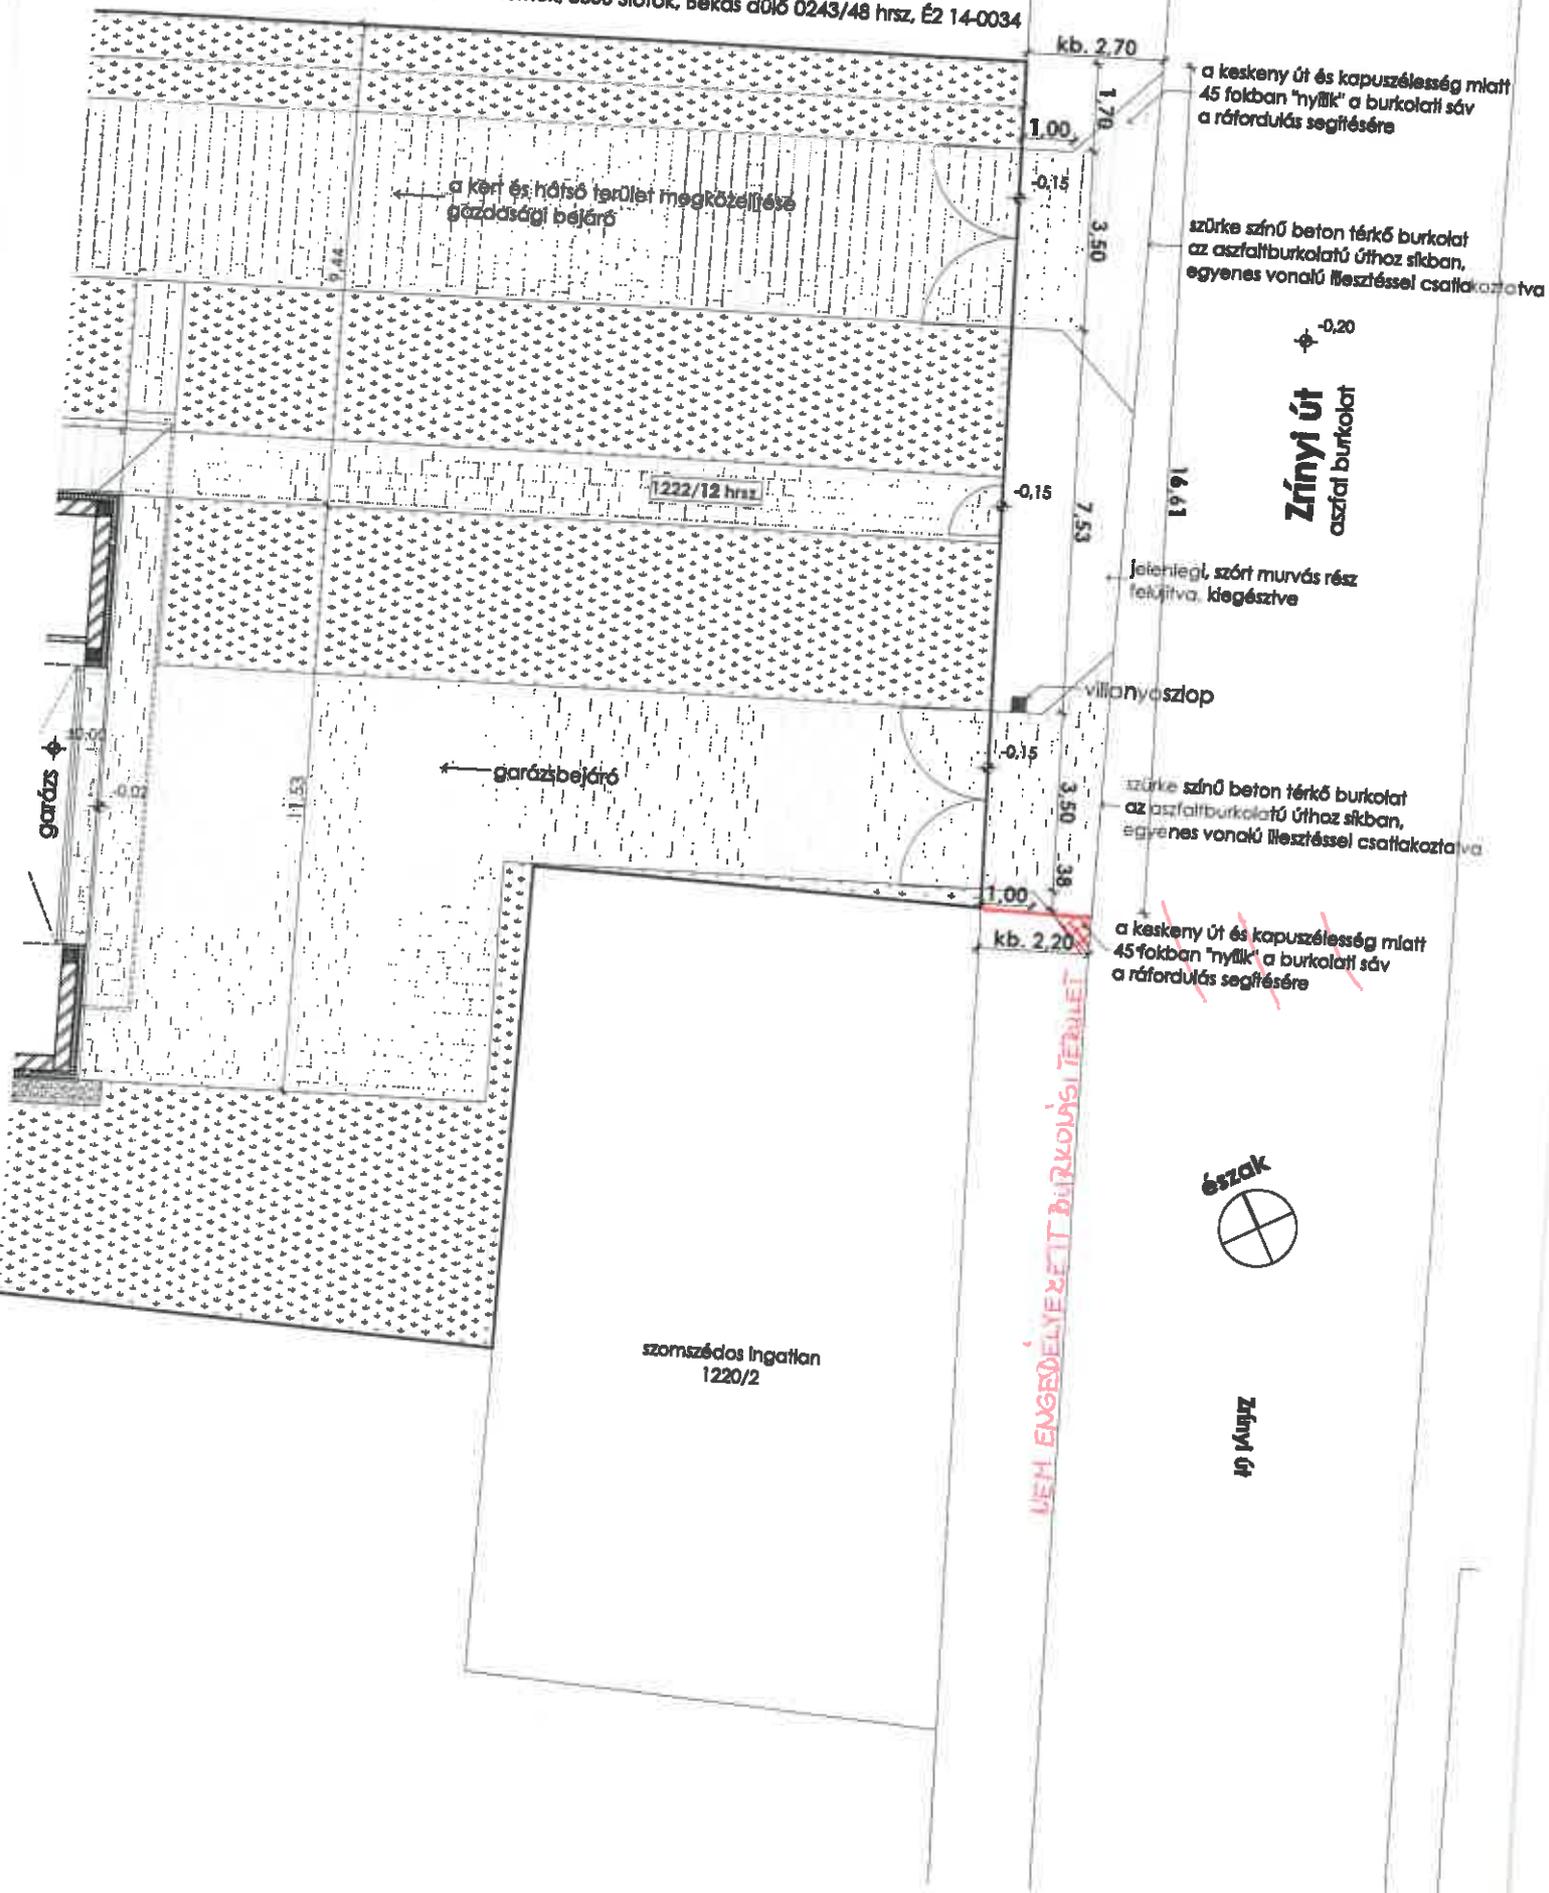

← a kert és hátsó terület megközelejtése
gazdasági bejáró

← garázsbejáró

szomszédos Ingatlan
1220/2

kb. 2.70

1.70

1.00

-0.15

3.50

-0.15

7.53

16.61

-0.15

3.50

3.50

1.00

3.8

kb. 2.20

a keskeny út és kapuzélesség miatt
45 fokban "nyílik" a burkolati sáv
a ráfordulás segítésére

szürke színű beton térkő burkolat
az aszfaltburkolatú úthoz síkban,
egyenes vonalú illesztéssel csatlakoztatva

± -0.20

Zrínyi út
aszfalt burkolat

Jelenlegi, szórt murvás rész
felújítva, kiegészítve

vilanyoszlop

szürke színű beton térkő burkolat
az aszfaltburkolatú úthoz síkban,
egyenes vonalú illesztéssel csatlakoztatva

a keskeny út és kapuzélesség miatt
45 fokban "nyílik" a burkolati sáv
a ráfordulás segítésére

észak



Zrínyi út

LEH. ENGEDÉLYEZETT BURKOLÁSI TERVLET