
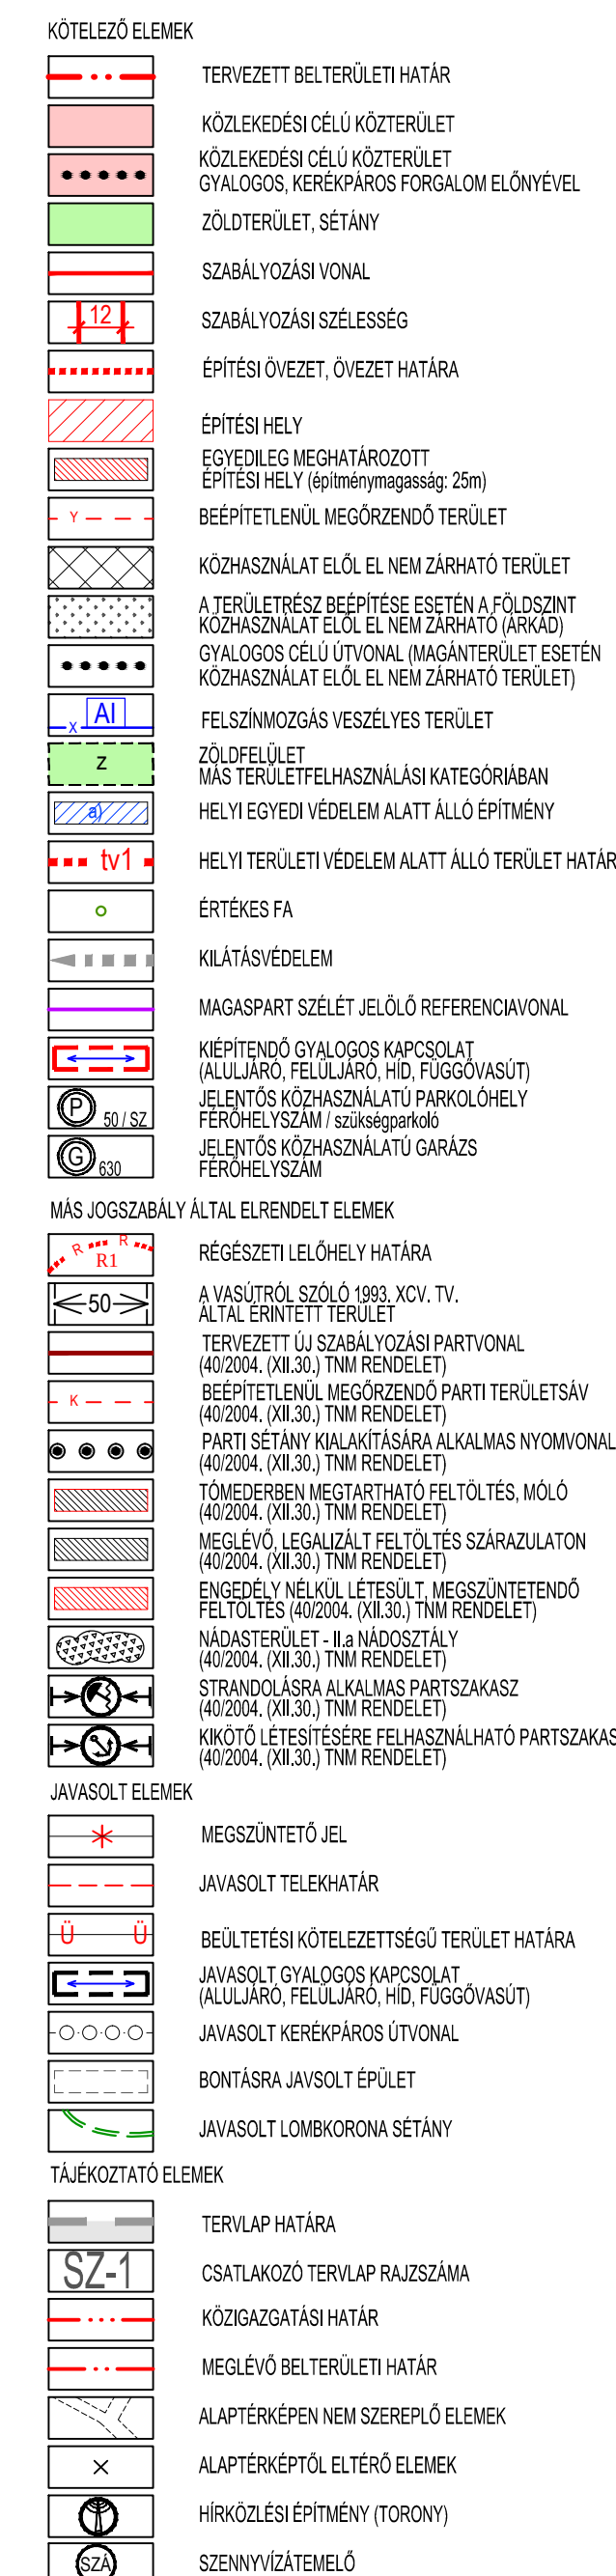


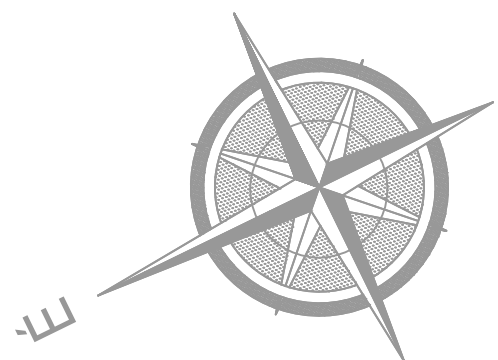

Lf-4	SZ 4.5	10% 1500	FALUSAS LAKÓTERÜLET 4
VEGYES TERÜLETEK:			
Vt-1	SZ 8.0	40% 3000	TELEPÜLKÖZPONTI VEGYES TERÜLET 1
Vt-2	SZ 6.5	40% 1000	TELEPÜLKÖZPONTI VEGYES TERÜLET 2
Vk-1	SZ 10.0	25% 800	KÖZPONTI VEGYES TERÜLET 1
Vk-2	Z 8.0	60% *	KÖZPONTI VEGYES TERÜLET 2
Vk-3	SZ 12.5	20% 3000	KÖZPONTI VEGYES TERÜLET 3
Vk-4	SZ 25.0	40% 3000	KÖZPONTI VEGYES TERÜLET 4
Vk-5	SZ 8.0	25% *	KÖZPONTI VEGYES TERÜLET 5
Vk-6	Z 10.0	50% 1500	KÖZPONTI VEGYES TERÜLET 6
Vk-7	IK 7.0	30% 2000	KÖZPONTI VEGYES TERÜLET 7
Vk-8	Z 8.0	60% *	KÖZPONTI VEGYES TERÜLET 8
Vk-9	Z 10.0	80% 3000	KÖZPONTI VEGYES TERÜLET 9
Vk-10	Z 10.0	50% 1500	KÖZPONTI VEGYES TERÜLET 10
ÜDÜLŐTERÜLETEK:			
Üü-1	SZ 8.0	20% 7000	ÜDÜLŐHÁZAS ÜDÜLŐTERÜLET 1
Üü-2	SZ 3.5	5% 1800	ÜDÜLŐHÁZAS ÜDÜLŐTERÜLET 2
Üü-3	SZ 6.5	15% 1000	ÜDÜLŐHÁZAS ÜDÜLŐTERÜLET 3
Üü-4	SZ 18.5	20% 2500	ÜDÜLŐHÁZAS ÜDÜLŐTERÜLET 4
Üü-5	SZ 8.0	20% 1000	ÜDÜLŐHÁZAS ÜDÜLŐTERÜLET 5
Üü-6	SZ 18.5	40% 4000	ÜDÜLŐHÁZAS ÜDÜLŐTERÜLET 6
Üü-7	SZ 20.0	20% 4000	ÜDÜLŐHÁZAS ÜDÜLŐTERÜLET 7
Üü-8	SZ 10.0	20% 3000	ÜDÜLŐHÁZAS ÜDÜLŐTERÜLET 8
Üü-9	SZ 7.5	20% 1000	ÜDÜLŐHÁZAS ÜDÜLŐTERÜLET 9
Üh-1	SZ 4.5	20% 720	HÉTVÉGHAZAS ÜDÜLŐTERÜLET 1
Üh-2	SZ 5.5	15% 500	HÉTVÉGHAZAS ÜDÜLŐTERÜLET 2
Üh-3	O 4.5	20% 500	HÉTVÉGHAZAS ÜDÜLŐTERÜLET 3
Üh-4	SZ 4.5	15% 500	HÉTVÉGHAZAS ÜDÜLŐTERÜLET 4
Üh-5	IK 3.5	20% 500	HÉTVÉGHAZAS ÜDÜLŐTERÜLET 5
Üh-6	Z 5.5	K 500	HÉTVÉGHAZAS ÜDÜLŐTERÜLET 6
Üh-7	SZ 4.5	20% 500	HÉTVÉGHAZAS ÜDÜLŐTERÜLET 7
KÜLÖNLÉGES TERÜLETEK:			
KSz-1	SZ 8.0	30% *	SZABADIKÖZPONT TERÜLET 1
KSz-1	SZ 6.5	10% 3000	STRANDTERÜLET 1
KSz-2	SZ 6.5	10% *	STRANDTERÜLET 2
KSp-1	SZ 4.5	10% *	SPORTTERÜLET 1
KKI-1	SZ 4.5	10% *	KIKÖTŐTERÜLET 1
KNK-1	SZ 6.5	10% 10000	NÖVÉNYKERT TERÜLET 1
BEÉPÍTÉSRE NEM SZÁNT ÖVEZETEK:			
KÖZLEKEDÉSI TERÜLETEK:			
KÖü	SZ 6.5	-	KÖZÜTTI KÖZLEKEDÉSI TERÜLET
KÖK	SZ 6.5	-	KÖTŐTÁLYÁS KÖZLEKEDÉSI TERÜLET (VASÚTI)
KÖv-1	SZ 4.5	5% *	VÍZI KÖZLEKEDÉSI TERÜLET (KIKÖTŐ)
ZÖLDTERÜLETEK:			
Z-1	SZ 3.0	2% K	MEGLÉVŐ ZÖLDTERÜLET
Z-2,3	SZ 4.5	4% 1000	ÚJ ZÖLDTERÜLET
Z-4	-	-	BEÉPÍTÉS NÉLKÜLI ZÖLDTERÜLET
ERDŐTERÜLETEK:			
Ee-1	-	-	EGÉSZSÉGEGYI ERDŐTERÜLET
VÍZGAZDÁLKODÁSI TERÜLETEK:			
V-1	-	-	VÍZGAZDÁLKODÁSI TERÜLET - TÖMREDEEN KIVÜL
V-2	-	-	VÍZGAZDÁLKODÁSI TERÜLET - TÖMREDE
KÜLÖNLÉGES BEÉPÍTÉSRE NEM SZÁNT TERÜLETEK:			
KMp-1	SZ 3.5	2% *	PARKTERÜLET 1
KKt-1	SZ 4	5% *	TEMETŐTERÜLET 1

M-1/2015-OTÉK JELŰ MÓDOSÍTÁS		Ez a terv a tervezők szellemi tulajdona, amely védelmét az 1999. évi LXXVI. törvény biztosítja		Készült az állami adatoktól felhasználással.	
BALATONVILÁGOS - SZABÁLYOZÁSI TERV A 2013. (12.31.) ÖNK. RENDELET 1. MELLÉKLETE		TERVSZÁM:	BV-15-01		
		RAJZSZÁM:	Sz-1-m1		
MEGBÍZÓ: BALATONVILÁGOS ÖNKORMÁNYZATA 8171 BALATONVILÁGOS, CSÖK ISTVÁN SÉTÁNY 38. TEL.: 06 88 480 845		GENERAL TERVEZŐ: POMSÁR ÉS TÁRSAI ÉPÍTÉSZ IRODA KFT. 1066 BUDAPEST, NYAGYMEZŐ UTCA 25. TEL.: 06 1 3318494		LÉPTÉK:	1:2000
VEZETŐ TERVEZŐ: VÁROSY PÉTER OKT. ÉPÍTÉSZMÉRNÖK, VÁROSEREDEZÉSI SZAKMÉRNÖK TT 1 01 2320				DÁTUM:	2015.01.
				ALÁÍRÁS:	