



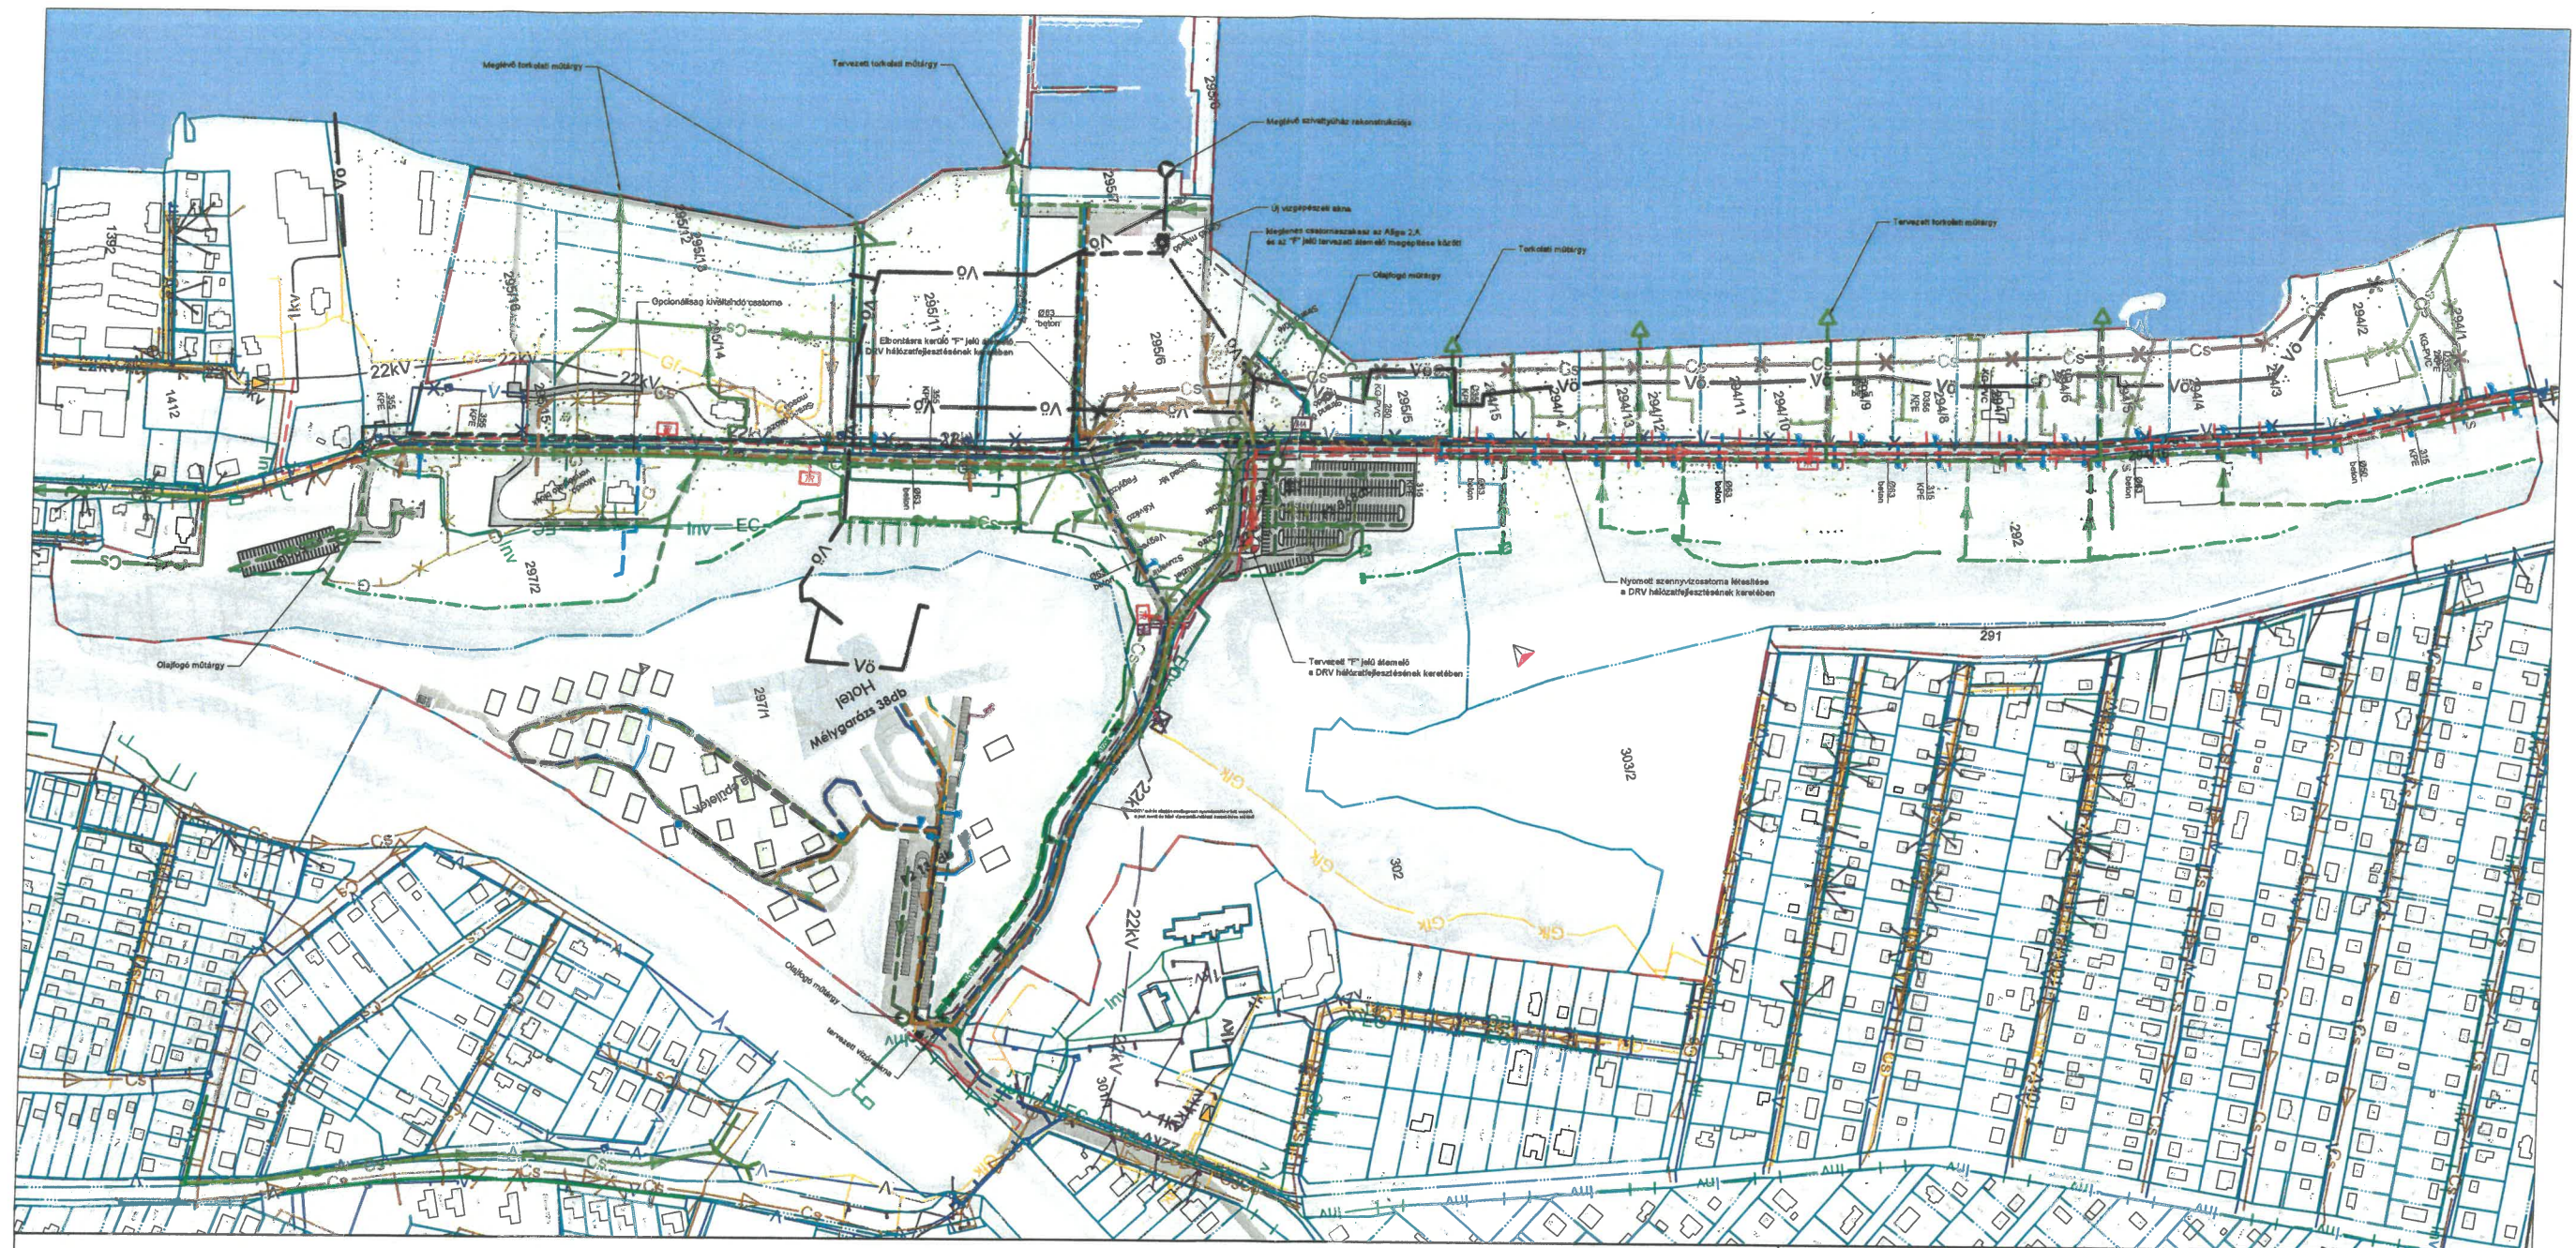

Jelmagyarázat:			
	Földrészlet határ		Elzáró szerelvény és vízóra
	Tervezési terület határa		Víz műtárgy és szivattyúház
	Vízvezeték		Gravitációs szennyvízcsatorna
	Öntözővíz-vezeték - bontandó		Nyomott szennyvízcsatorna
	Bontandó vízvezeték		Csapadécsatorna bizonytalan nyomvonalon
	Tervezett víz gerinvezeték		Nyílt árok
	Tervezett vízbekötés		Bontandó szennyvízcsatorna
	Tervezett öntözővíz-vezeték		Tervezett szennyvízcsatorna
	Föld feletti és föld alatti tűzcsap		Tervezett szennyvízcsatorna a DRV beruházásában
	Tervezett csapadécsatorna		Tervezett gázvezeték az EOn beruházásában
			Gáznomáscsökkentő műtárgy
			Tervezett gázvezeték
			Tervezett gázvezeték az EOn beruházásában
			KÖF villamos földkábel
			KÖF villamos légvezeték
			KIF villamos földkábel
			KIF villamos légvezeték
			Közüvilágítási földkábel
			Közüvilágítási légvezeték
			Trafóállomás és KÖF vételezés
			Közüvilágítási kandelláber oszlopon
			Bontandó közüvilágítási földkábel
			Tervezett villamosenergia földkábel
			Tervezett villamosenergia földkábel az EOn beruházásában
			EuroCable hírközlési földkábel
			Invitech hírközlési földkábel
			hírközlési földkábel alépítményben
			Bontandó hírközlési vezeték
			Tervezett hírközlési vezeték
			Telenor és Telecom hírközlési antenna
			hírközlési akna és tápszekrény
			Védőcső
			Bontandó elem
			Bizonytalan nyomvonal


PROJEKT ADATOK	
projekt név: Aliga liget	
helyszín: Club Aliga - Balatonvilágos 8171 Magyarország	
helyrajzi szám: HRSZ 294/1-294/15	
tervleírás: Engedélyezési terv	
szakág: KÖZMŰ	
közű tervező: Bíró Attila	
KÉSZ Tervező Kft.	
TERV ADATOK	
tervleírás: Külső Közű	
Közműgeplan - tervezett	
tervleírás szám: ±0,00 = +137,30 mBf	
revízió szám: 00	
kiadás dátuma: 2022. 02. 18.	
lépték: M=1:4000	
északi irány:	
A terv a Szerző szellemi alkotása, szerzői jogi védelem alatt áll!	

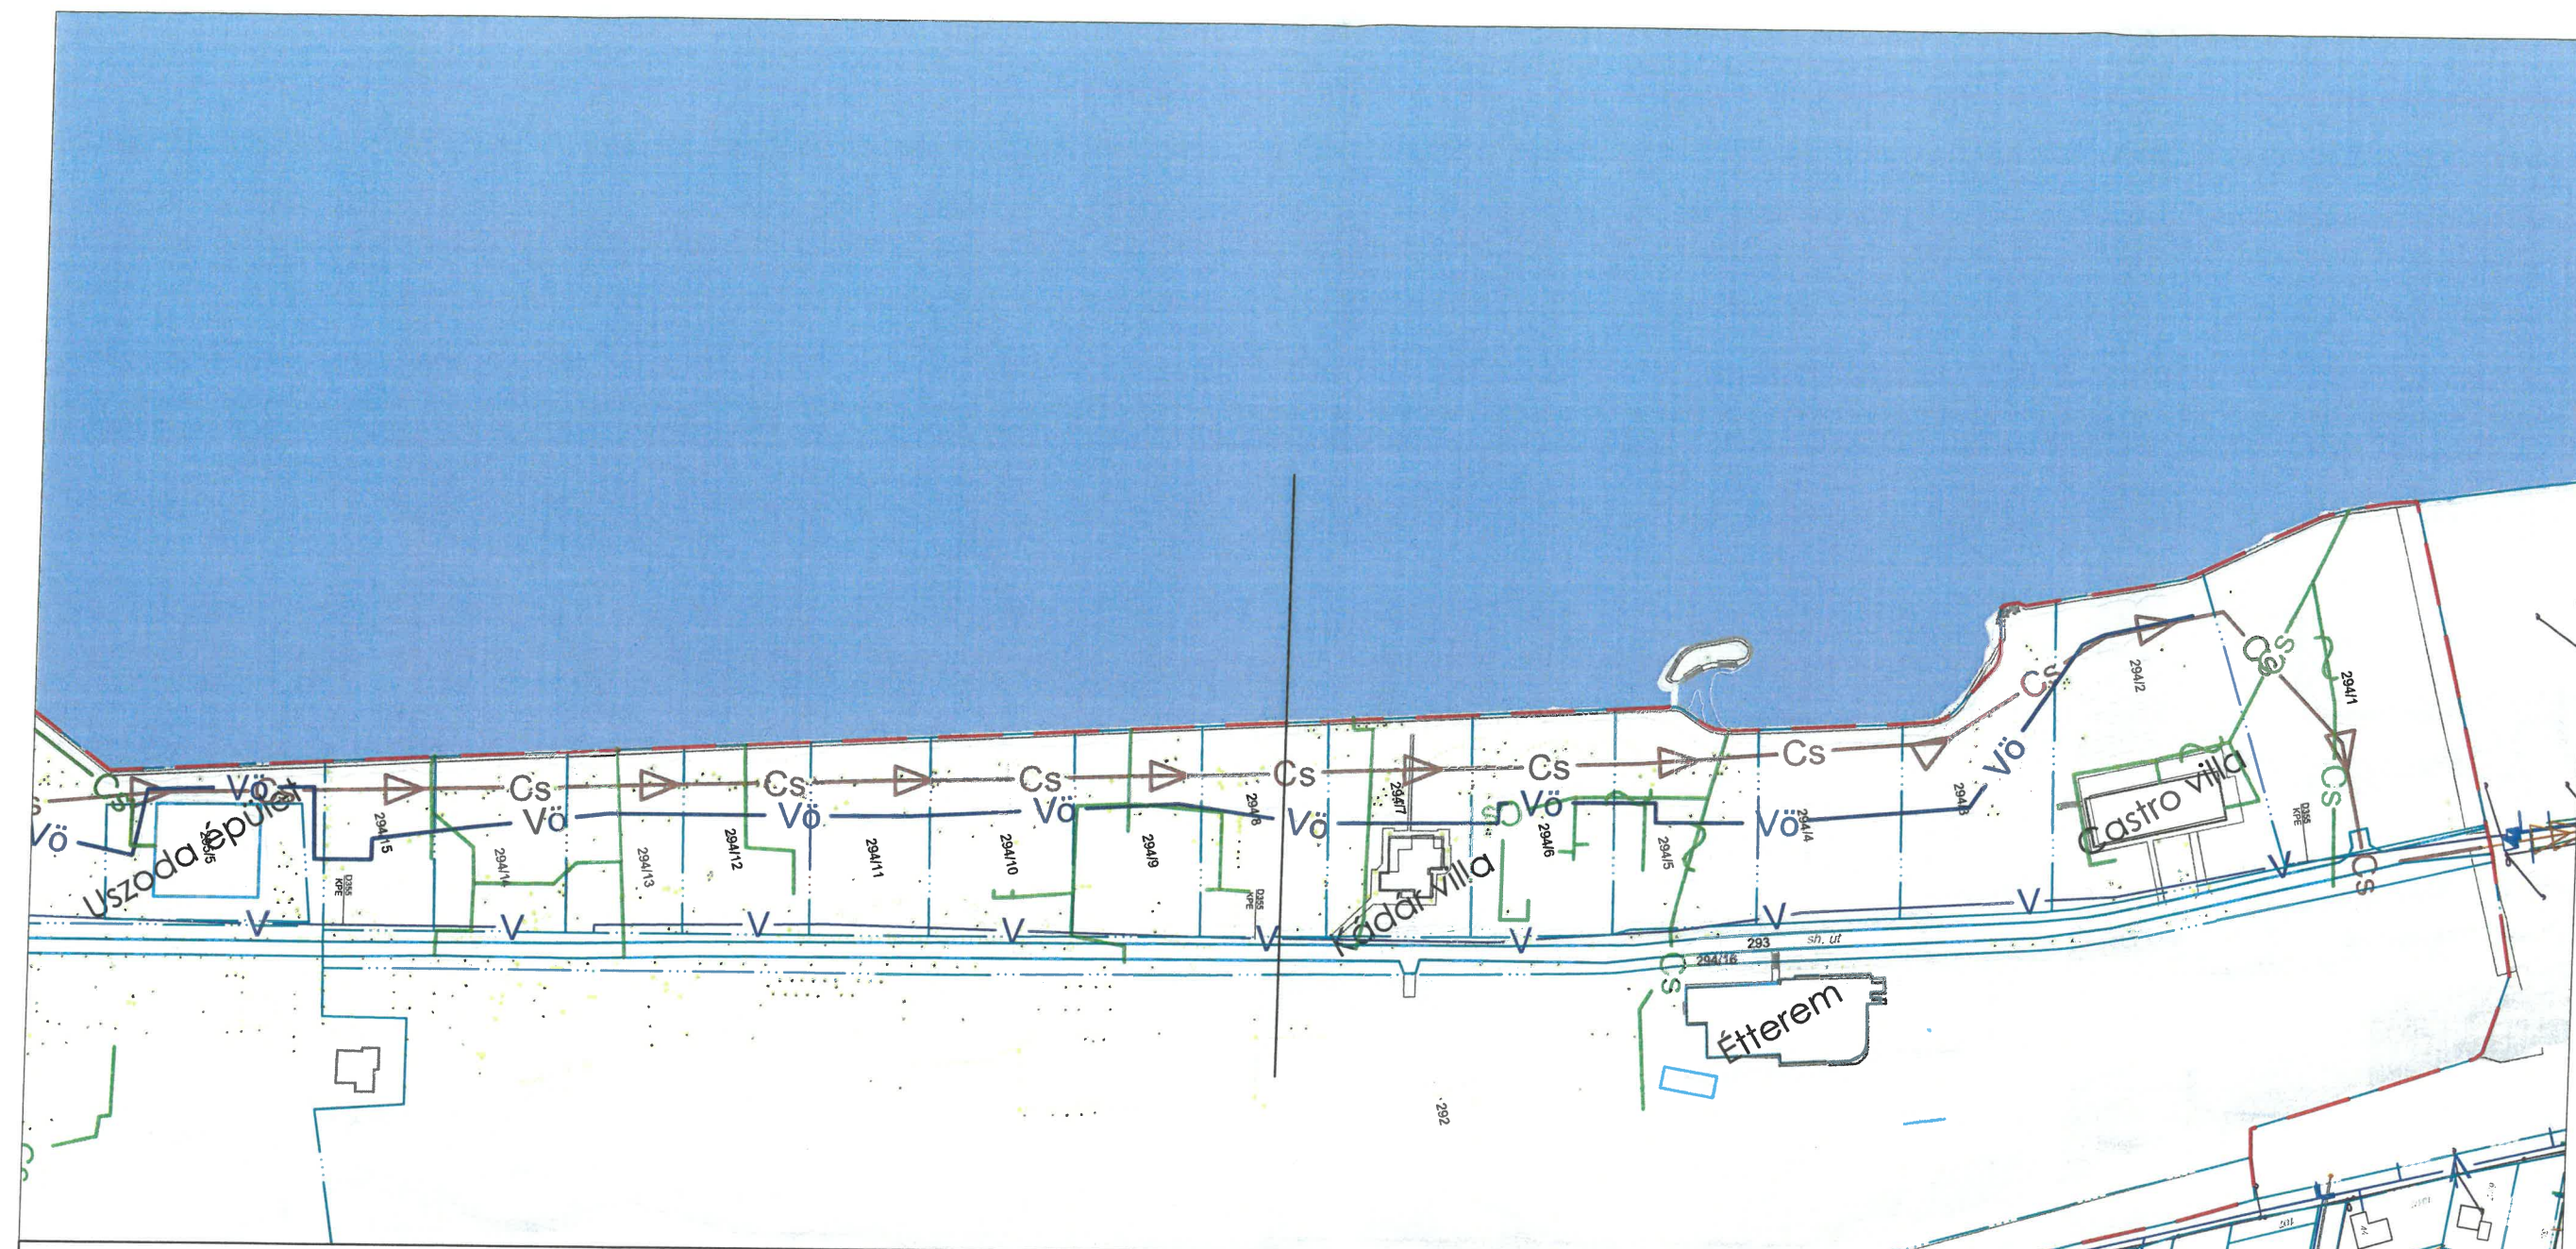


Jelmagyarázat:

- | | | | |
|--|---|--|---|
| | Földrészlet határ | | Csapadékszatoma bizonytalan nyomvonalon |
| | Tervezési terület határa | | Csatorna akna és szennyvíz átemelő |
| | Vízvezeték | | Invitech hírközlési földkábel |
| | Öntözővíz-vezeték bizonytalan nyomvonalon | | hírközlési földkábel alépítményben |
| | Föld feletti és föld alatti tűzcsap | | Telenor és Telecom hírközlési antenna |
| | Elzáró szerelvény és vízóra | | hírközlési akna és tápszekrény |
| | Víz műtárgy és szivattyúház | | Védőcső |
| | Gravitációs szennyvízszatoma | | Bizonytalan nyomvonal |
| | Nyomott szennyvízszatoma | | |

PROJEKT ADATOK	
projekt név: Aliga liget	
helyszín:	Club Aliga - Balatonvilágos 8171 Magyarország
helyrajzi szám:	HRSZ 294/1-294/15
tervfázis:	Engedélyezési terv
szakág:	KÖZMŰ
közmű tervező:	Bíró Attila
TERV ADATOK	KÉSZ Tervező Kft.
tervlap név:	Külső Közmű
Közműgenplan - Aliga 2A meglévő	
tervlap szám:	revízió szám: 00
	3. kiadás dátuma: 2022. 02. 18.
	lépték: M=1:2000
±0,00 = +137,30 mBf	
A terv a Szerző szellemi alkotása, szerzői jogi védelem alatt áll!	

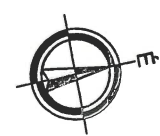

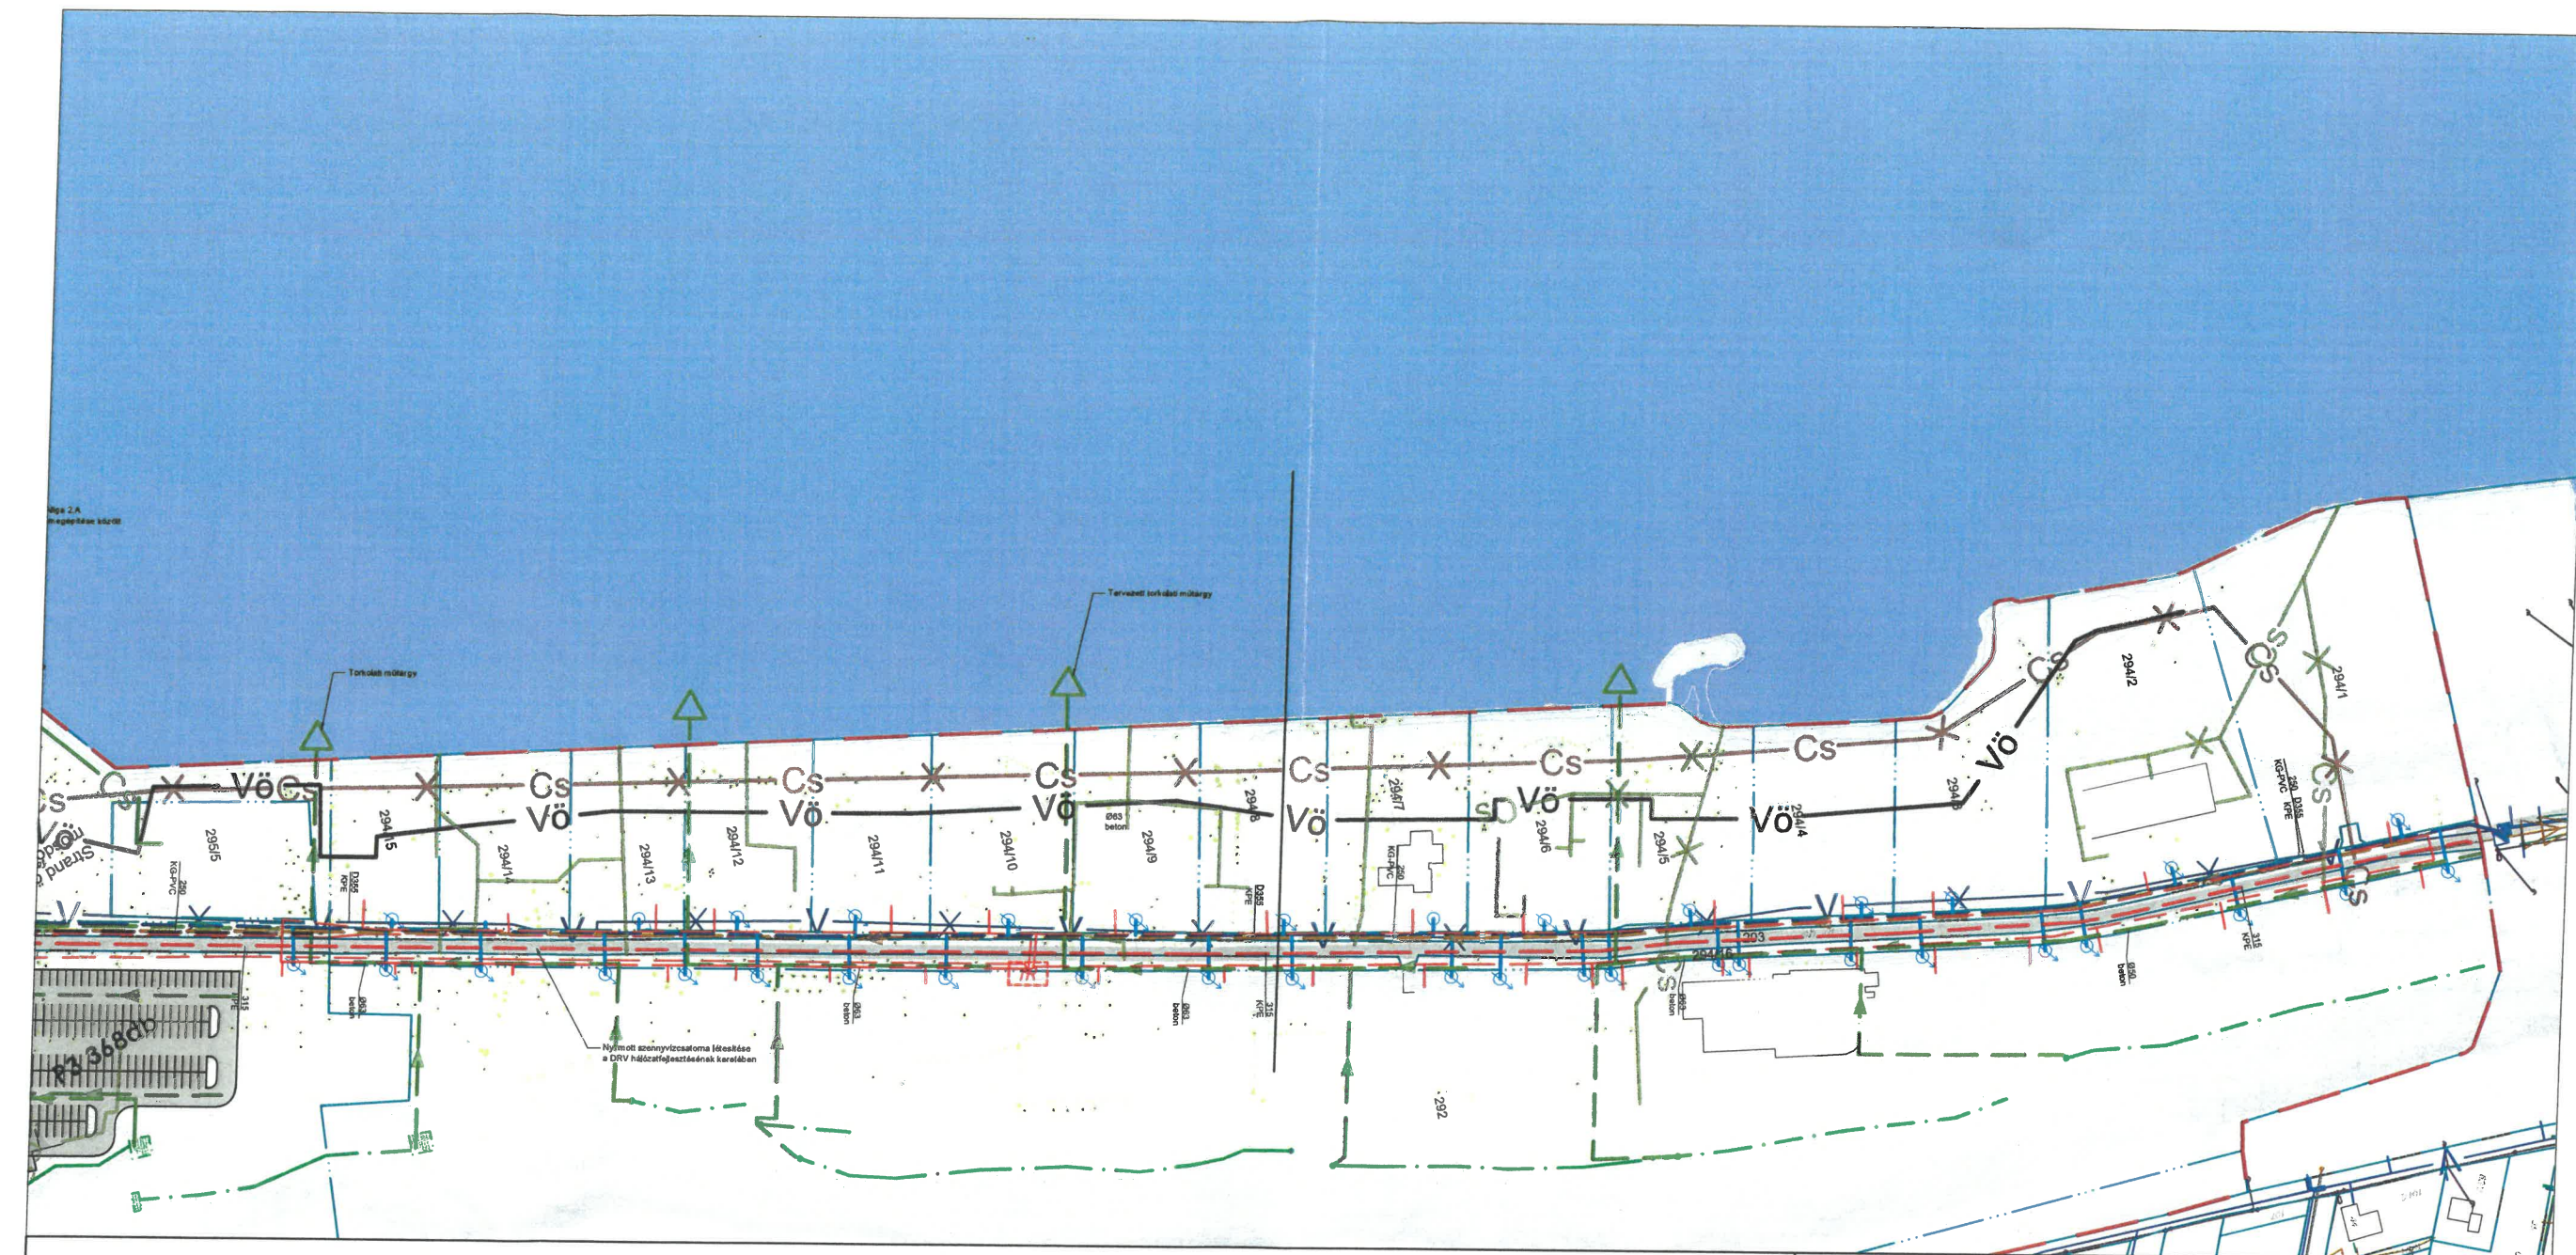

Jelmagyarázat:

- Földrészlet határ
- Tervezési terület határa
- Vízvezeték
- Öntözővíz-vezeték - bontandó
- Bontandó vízvezeték
- Tervezett víz gerincezeték
- Tervezett vízbekötés
- Tervezett öntözővíz-vezeték
- Föld feletti és föld alatti tűzcsap

- Elzáró szerelvény és vízóra
- Víz műtárgy és szivattyúház
- Gravitációs szennyvízcsatorna
- Nyomott szennyvízcsatorna
- Csapadékcatorna bizonytalan nyomvonalon
- Bontandó szennyvízcsatorna
- Tervezett szennyvízcsatorna
- Tervezett szennyvízcsatorna a DRV beruházásában
- Tervezett csapadékcatorna
- Tervezett szivárgó

- Csatorna akna és szennyvíz átemelés
- Trafóállomás és KÖF vételezés
- Tervezett villamosenergia földkábel
- Tervezett villamosenergia földkábel az EOn beruházásában
- Invitech hírközlési földkábel
- Telecom hírközlési antenna
- hírközlési akna és tápszekrény
- Védőcső
- Bontandó elem
- Bizonytalan nyomvonal

PROJEKT ADATOK

projekt név: **Aliga liget**
helyszín: **Club Aliga - Balatonvilágos 8171 Magyarország**
helyrajzi szám: **HRSZ 294/1-294/15**
tervázis: **Engedélyezési terv**

szakág: **KÖZMŰ**
közmű tervező: **Bíró Attila** **KÉSZ Tervező Kft.**

TERV ADATOK

terv név: **Közműterv - Aliga 2A tervezett**
terv szám: **4.** **revízió szám: 00**
kiadás dátuma: **2022. 02. 18.**
lépték: **M=1:2000**


északi irány:



terv név: **Közműterv - Aliga 2A tervezett**
terv szám: **4.** **revízió szám: 00**
kiadás dátuma: **2022. 02. 18.**
lépték: **M=1:2000**

A terv a Szerző szellemi alkotása, szerzői jogi védelem alatt áll!

4. sz. melléklet

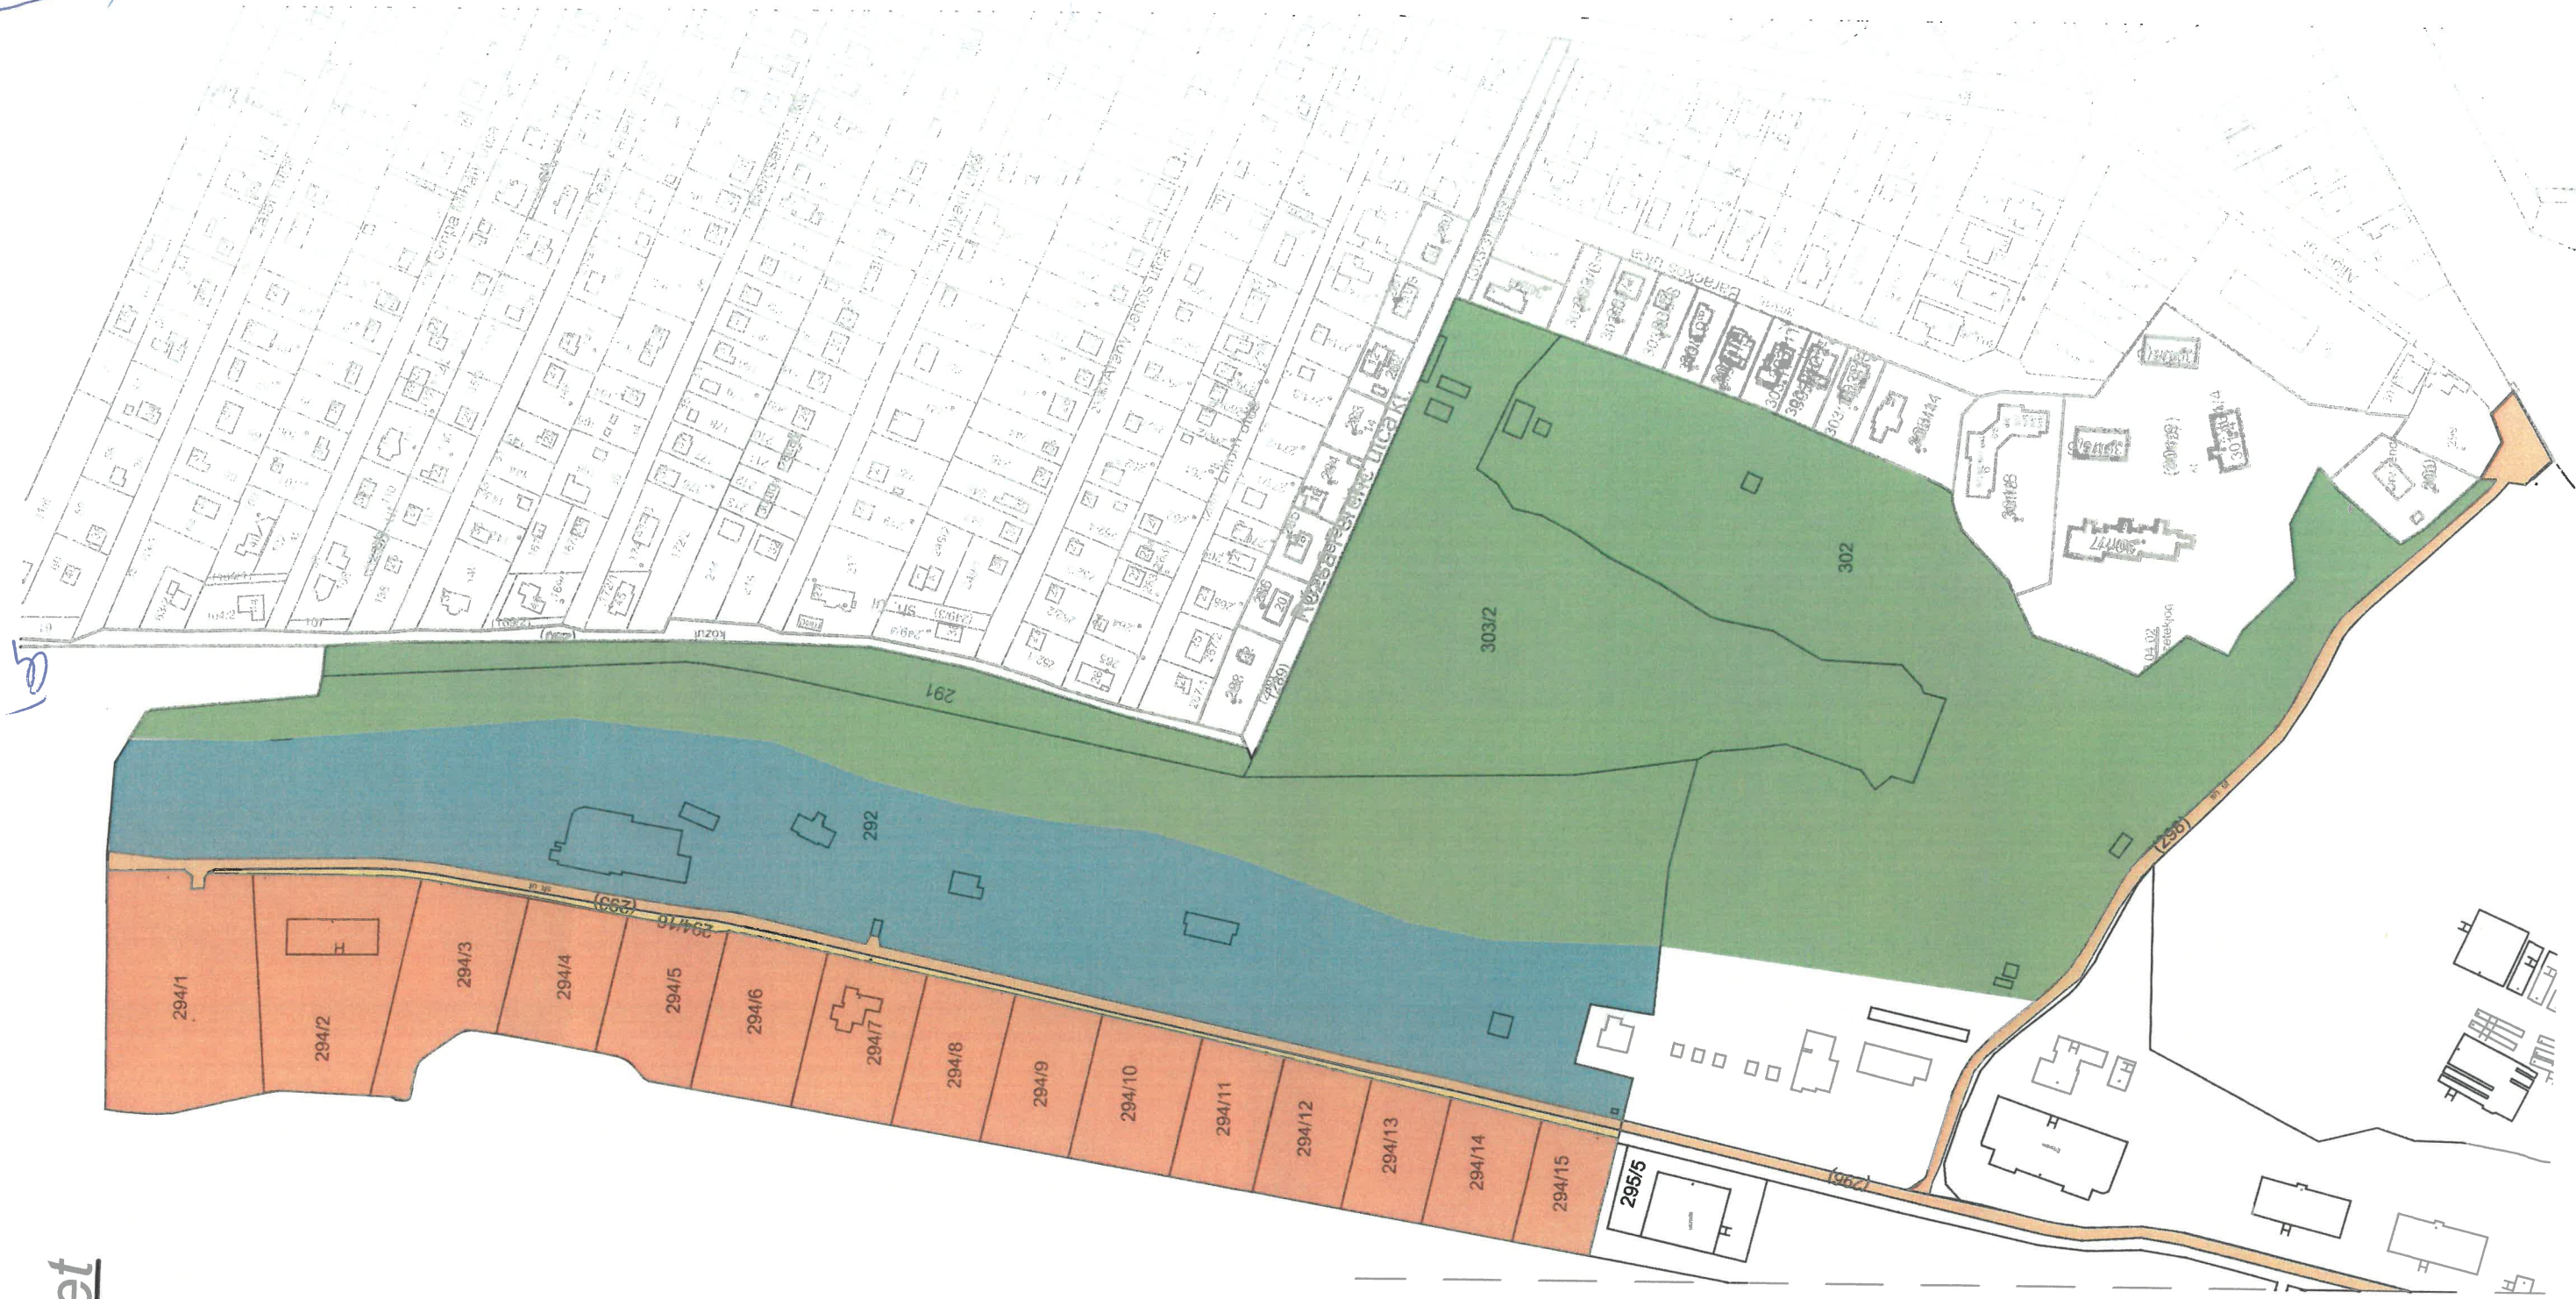

- Aligaliget
Vízparti
Villasor
- Aligaliget
Magaspart
Felőli Villasor
- Aligaligető
- Szolgáló Telek
- Magyar Állam
Tulajdonában Álló
Út