


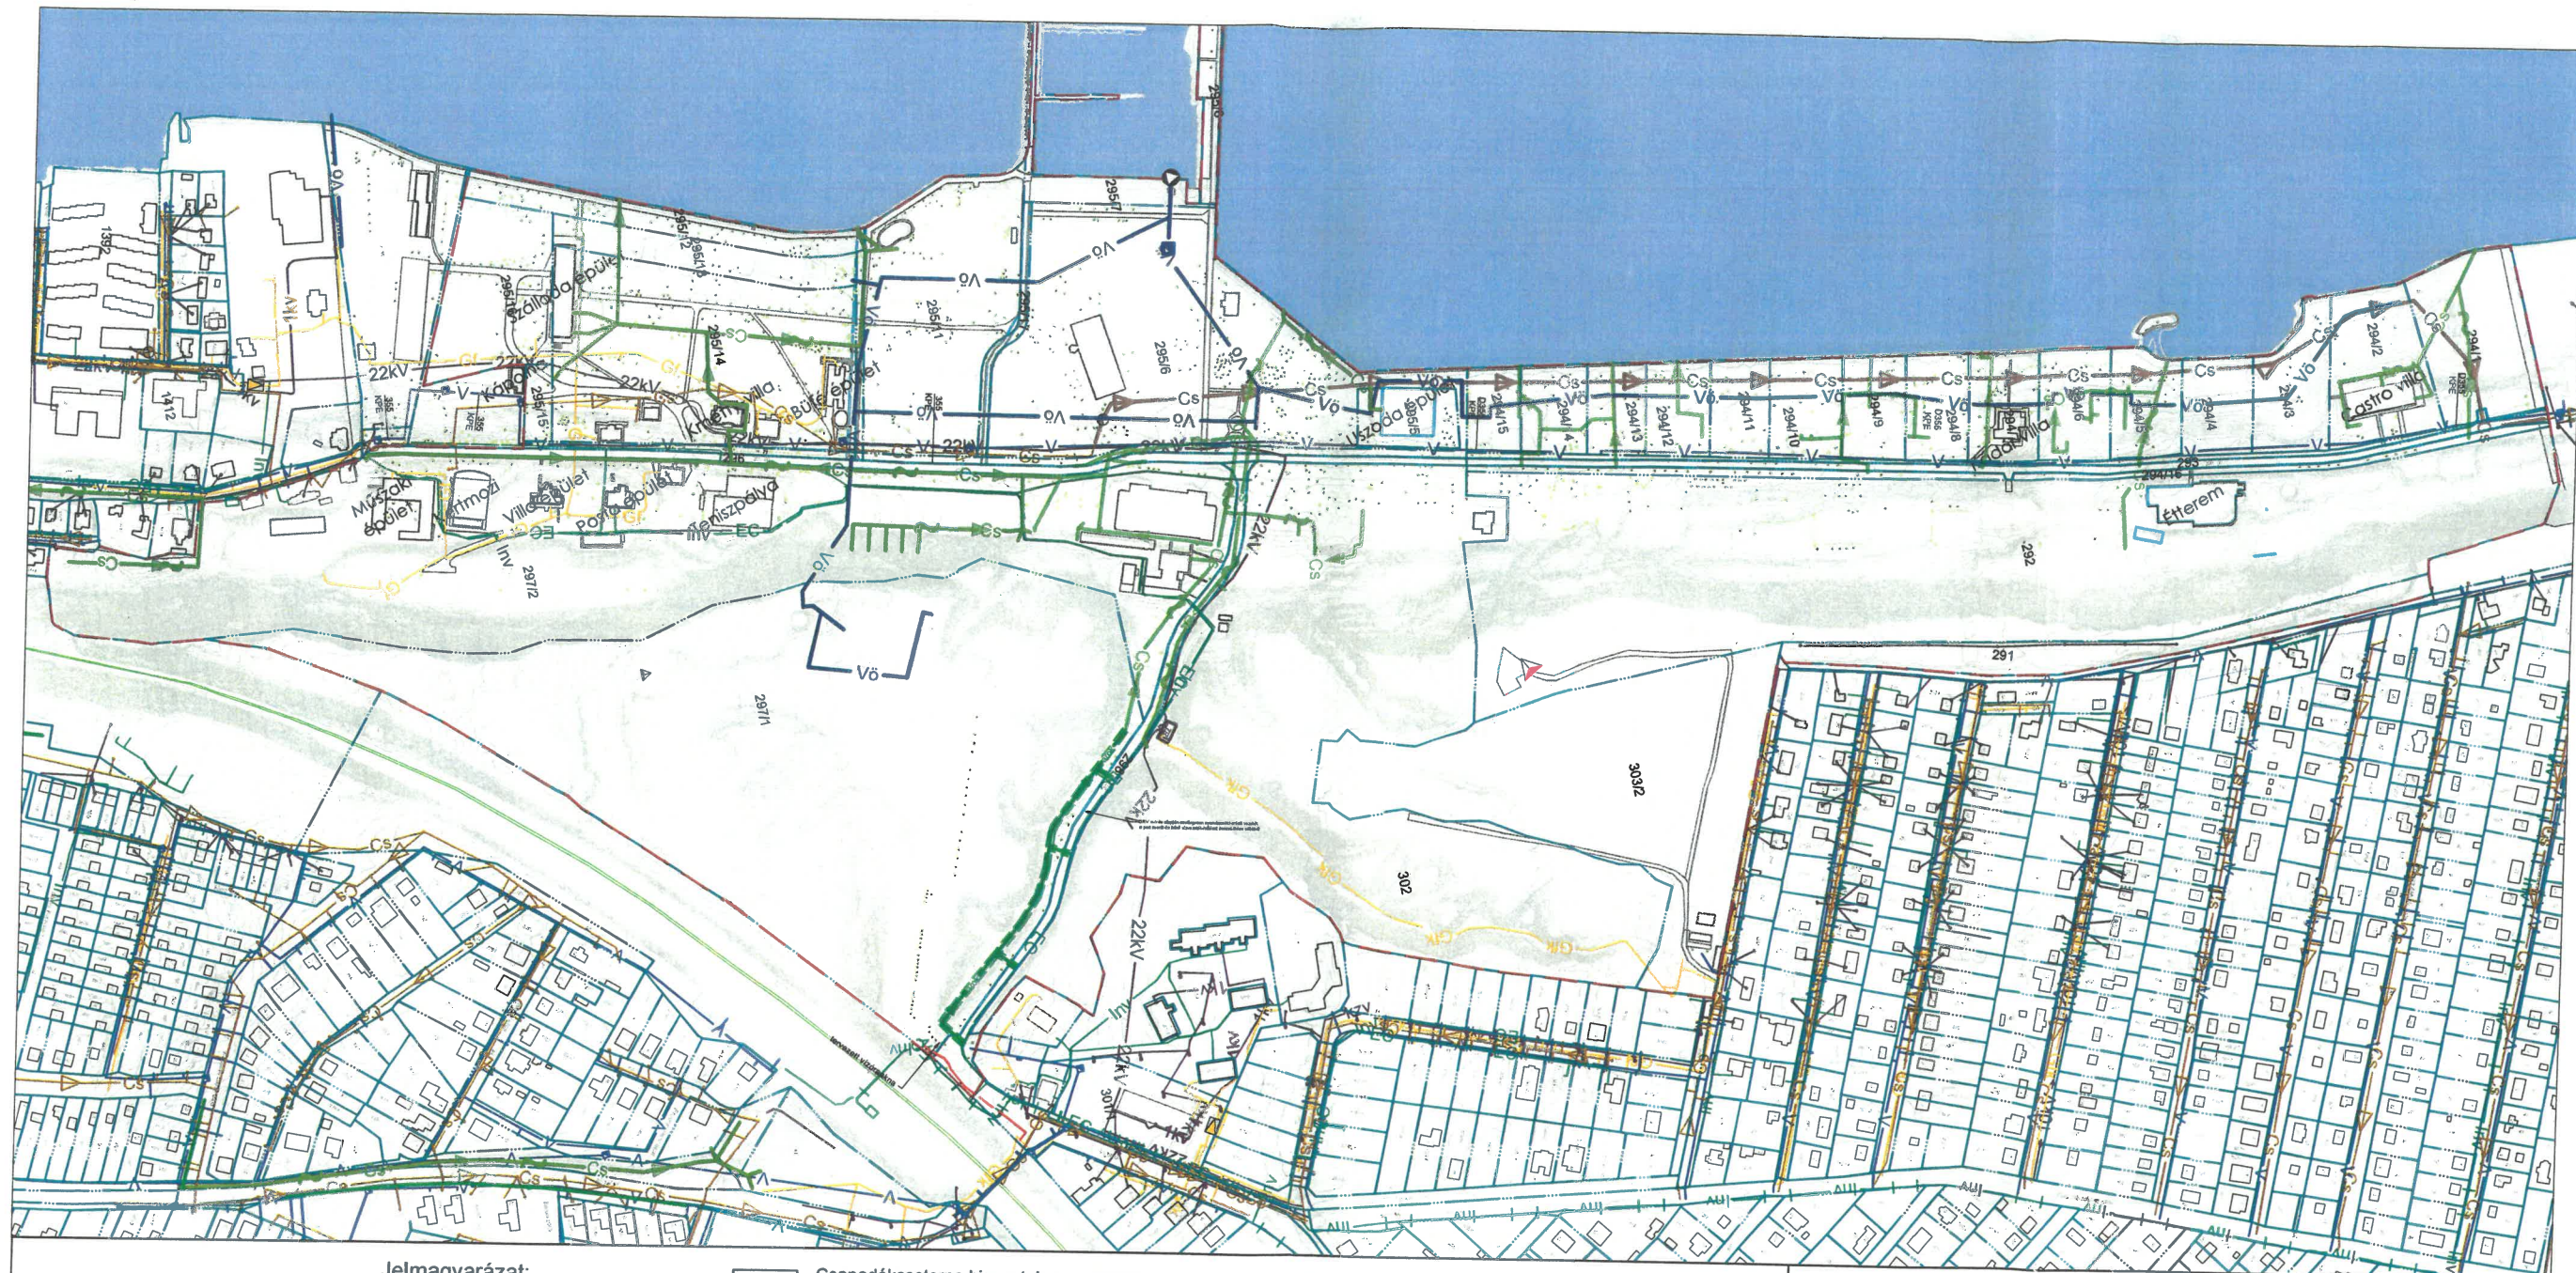

Jelmagyarázat:

Földrészlet határ

Tervezési terület határa

Vízvezeték

Öntözővíz-vezeték bizonytalan nyomvonalon

Föld feletti és föld alatti tűzcsap

Elzáró szerelvény és vízóra

Víz műtárgy és szivattyúház

Gravitációs szennyvízcsatorna

Nyomott szennyvízcsatorna

Csapadékcsonka bizonytalan nyomvonalon

Nyílt árok

Csatorna akna és szennyvíz átmenet

Kisnyomású gázvezeték

Középnnyomású gázvezeték

Gáznyomáscsökkentő műtárgy

KÖF villamos földkábel

KÖF villamos légvezeték

KIF villamos földkábel

KIF villamos légvezeték

Közelvilágítási földkábel

Közelvilágítási légvezeték

Trafóállomás és KÖF vételezés

Közelvilágítási kandallóber oszlopon

EuroCable hírközlési földkábel

Invitech hírközlési földkábel

hírközlési földkábel alépítményben

Telenor és Telecom hírközlési antenna

hírközlési akna és tápszekrény

Védőcső

Védőcső

Bizonytalan nyomvonal

PROJEKT ADATOK

projekt név:

Aliga liget

helyszín: Club Aliga - Balatonvilágos 8171 Magyarország

helyrajzi szám: HRSZ 294/1-294/15

tervfázis: Engedélyezési terv

szakág: KÖZMŰ

közmű tervező: Bíró Attila

KÉSZ Tervező Kft.

TERV ADATOK

tervlap név:

Külső Közmű
Közműgeenplan - meglévő

északi irány:



tervlap szám:

revízió szám:

00

1.

kiadás dátuma:


2022. 02. 18.

±0,00 = +137,30 mBf

lépték:

M=1:4000

A terv a Szerző szellemi alkotása, szerzői jogi védelem alatt áll!

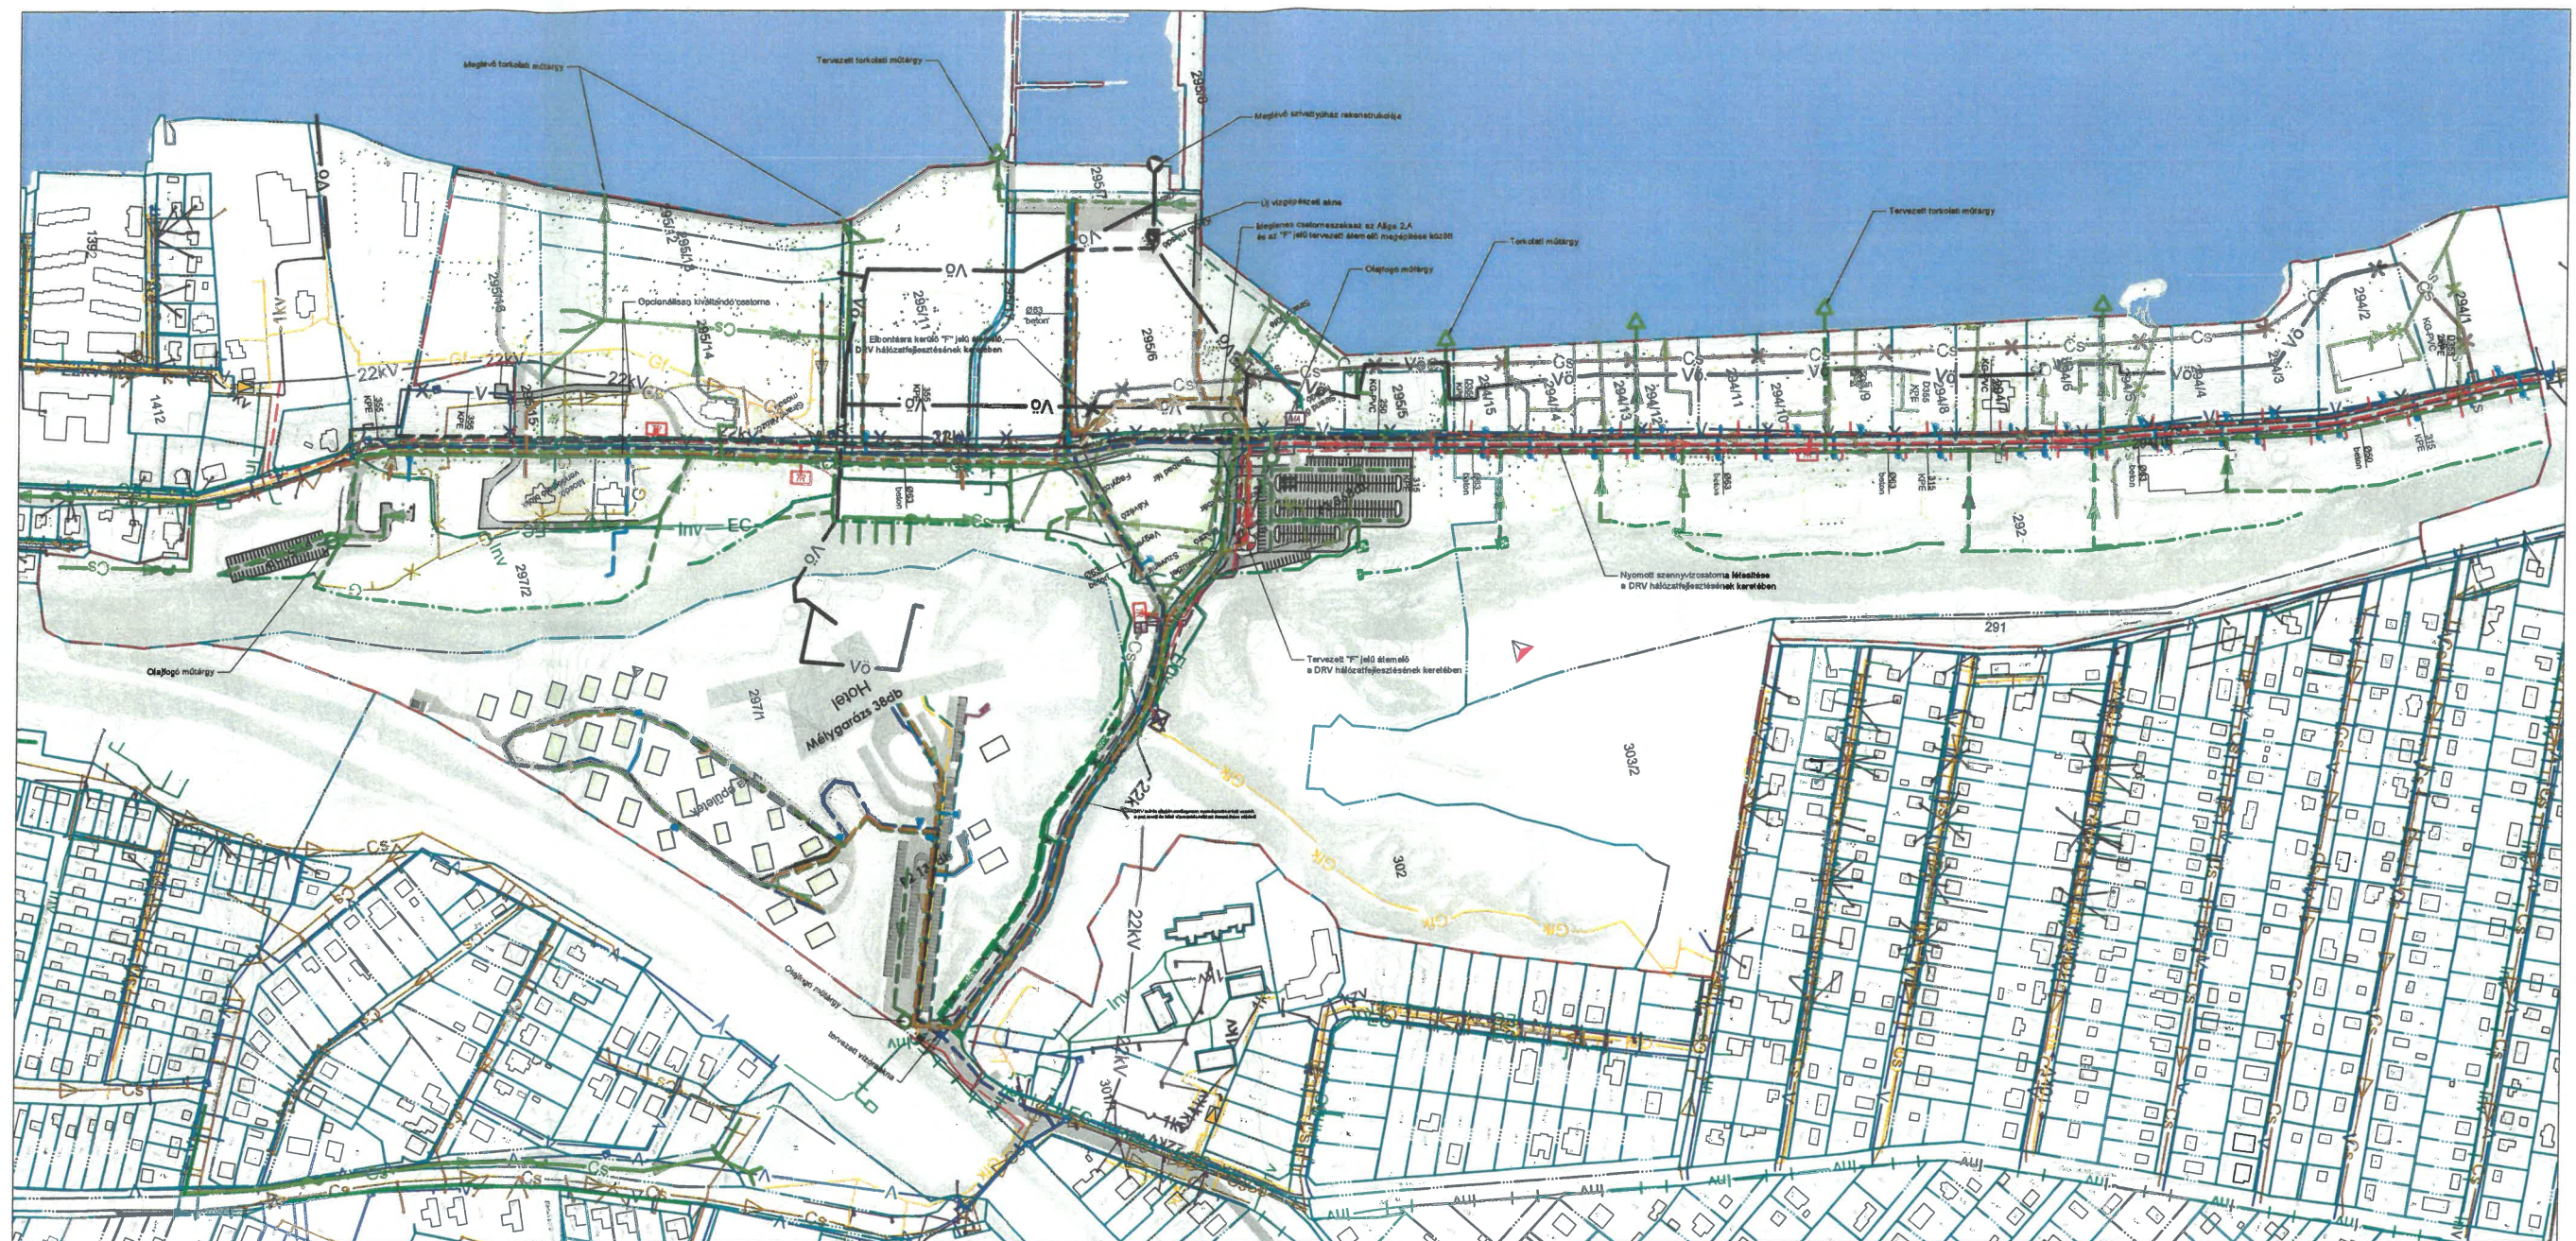


Jelmagyarázat:

	Földrészlet határ		Víz műtárgy és szivattyúház		Tervezett szivárgó		KÖF villamos légvezeték		EuroCable hírközlési földkábel
	Tervezési terület határa		Gravitációs szennyvízcsatorna		Kisnyomású gázvezeték		KIF villamos földkábel		Invitech hírközlési földkábel
	Vízvezeték		Nyomott szennyvízcsatorna		Középnomású gázvezeték		KIF villamos légvezeték		hírközlési földkábel alépítményben
	Öntözővíz-vezeték - bontandó		Csapadéksatorna bizonytalan nyomvonalon		Bontandó gázvezeték		Közüvilágítási földkábel		Bontandó hírközlési vezeték
	Bontandó vízvezeték		Nyílt árok		Tervezett gázvezeték		Közüvilágítási légvezeték		Tervezett hírközlési vezeték
	Tervezett víz gerincvezeték		Bontandó szennyvízcsatorna		Tervezett gázvezeték az EOn beruházásában		Trafóállomás és KÖF vételezés		Telenor és Telecom hírközlési antenna
	Tervezett vízbekötés		Tervezett szennyvízcsatorna a DRV beruházásában		Tervezett gázvezeték az EOn beruházásában		Közüvilágítási kandelláber oszlopon		hírközlési akna és tápszekrény
	Tervezett öntözővíz-vezeték		Tervezett szennyvízcsatorna		Tervezett gázvezeték az EOn beruházásában		Bontandó közvilágítási földkábel		Védőcső
	Föld feletti és föld alatti tűzcsap		Tervezett csapadéksatorna		Tervezett gázvezeték az EOn beruházásában		Tervezett villamosenergia földkábel		Bontandó elem
			Tervezett csapadéksatorna		Tervezett gázvezeték az EOn beruházásában		Tervezett villamosenergia földkábel az EOn beruházásában		Bizonytalan nyomvonal

PROJEKT ADATOK	
projekt név: Aliga liget	
helyszín:	Club Aliga - Balatonvilágos 8171 Magyarország
helyrajzi szám:	HRSZ 294/1-294/15
tervfázis:	Engedélyezési terv
szakág:	KÖZMŰ
közmű tervező:	Bíró Attila
KÉSZ Tervező Kft.	
TERV ADATOK	
tervlap név:	Külső Közmű
Közműgenplan - tervezett	
tervlap szám:	revízió szám: 00
2.	kiadás dátuma: 2022. 02. 18.
±0,00 = +137,30 mBf	lépték: M=1:4000
A terv a Szerző szellemi alkotása, szerzői jogi védelem alatt áll!	



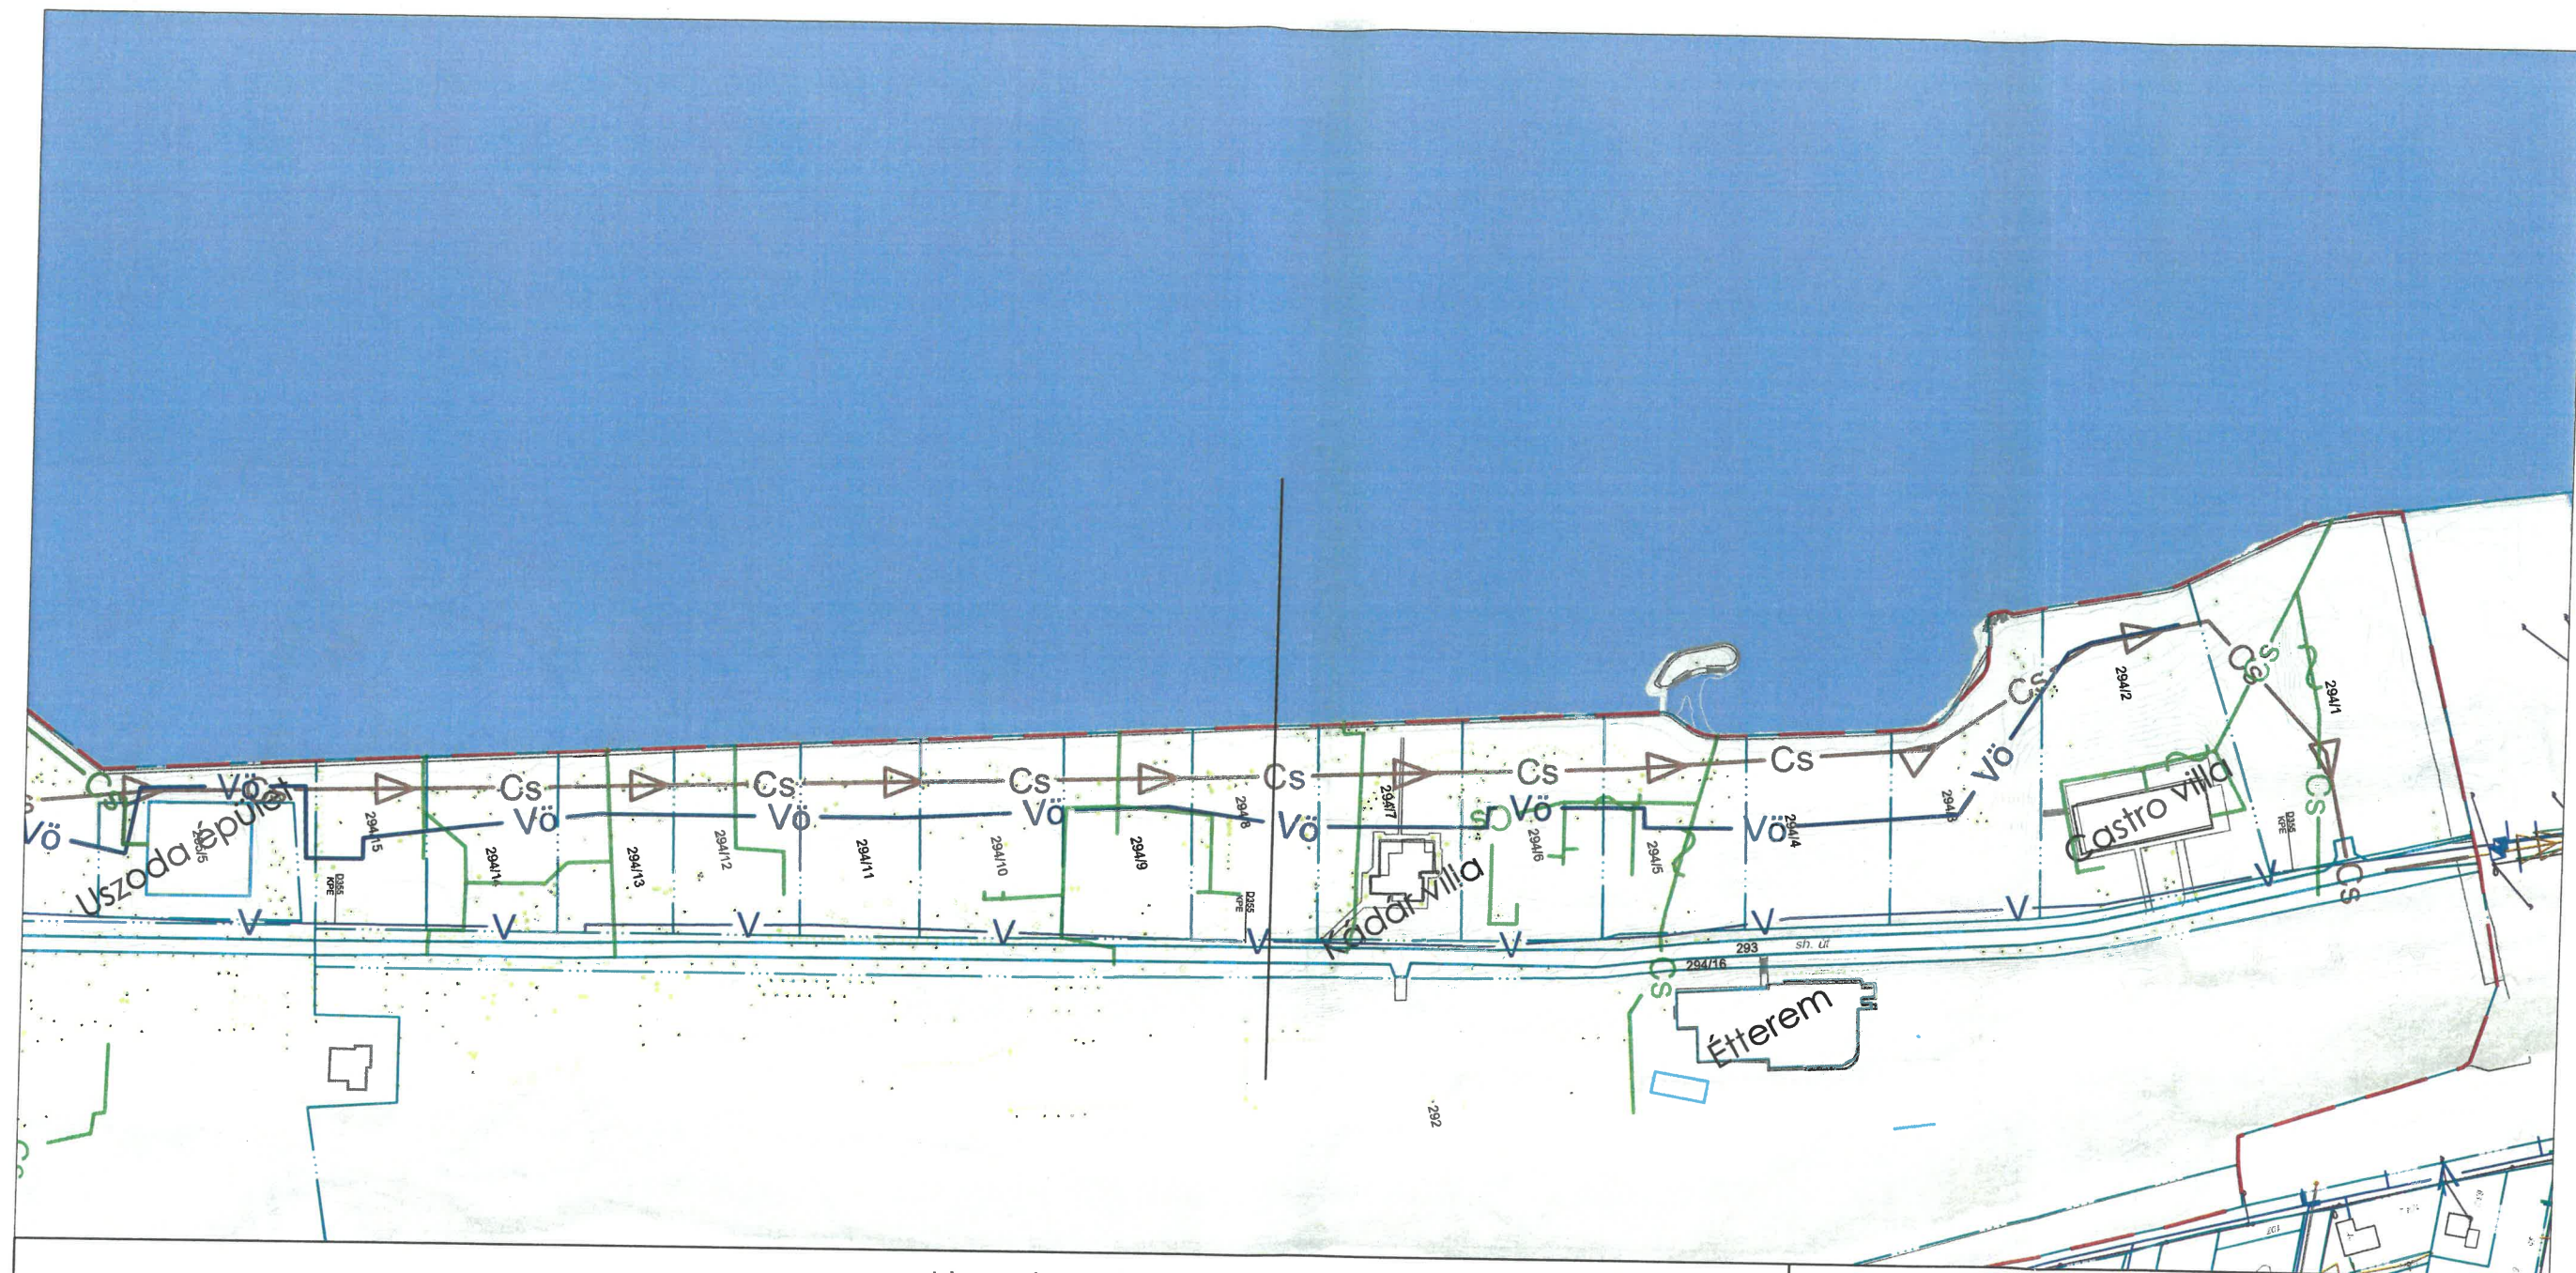

Jelmagyarázat:

Földrészlet határ

Tervezési terület határa

Vízvezeték

Öntözővíz-vezeték bizonytalan nyomvonalon

Föld feletti és föld alatti tűzcsap

Elzáró szerelvény és vízóra

Víz műtárgy és szivattyúház

Gravitációs szennyvízcsatorna

Nyomott szennyvízcsatorna

Csapadékcsonka bizonytalan nyomvonalon

Csatorna akna és szennyvíz átemelő

Invitech hírközlési földkábel

hírközlési földkábel alépítményben

Telenor és Telecom hírközlési antenna

hírközlési akna és tápszekrény

Védőcső

Bizonytalan nyomvonal

PROJEKT ADATOK

projekt név:

Aliga liget

helyszín: Club Aliga - Balatonvilágos 8171 Magyarország

helyrajzi szám: HRSZ 294/1-294/15

tervfázis: **Engedélyezési terv**

szakág: **KÖZMŰ**

közmű tervező: **Bíró Attila**

KÉSZ Tervező Kft.

TERV ADATOK

tervlap név:

Közműgenplan - Aliga 2A meglévő

északi irány:



tervlap szám:

revízió szám:

00

3.

kiadás dátuma:

2022. 02. 18.

$\pm 0,00 = +137,30$ mBf


lépték:

M=1:2000

A terv a Szerző szellemi alkotása, szerzői jogi védelem alatt áll!

4. sz. melléklet

Aligaliget Vízparti Villasor
Aligaliget Magaspart Felsői Villasor
Aligaligető
Szolgáló Telek
Magyar Állam Tulajdonában Álló Út

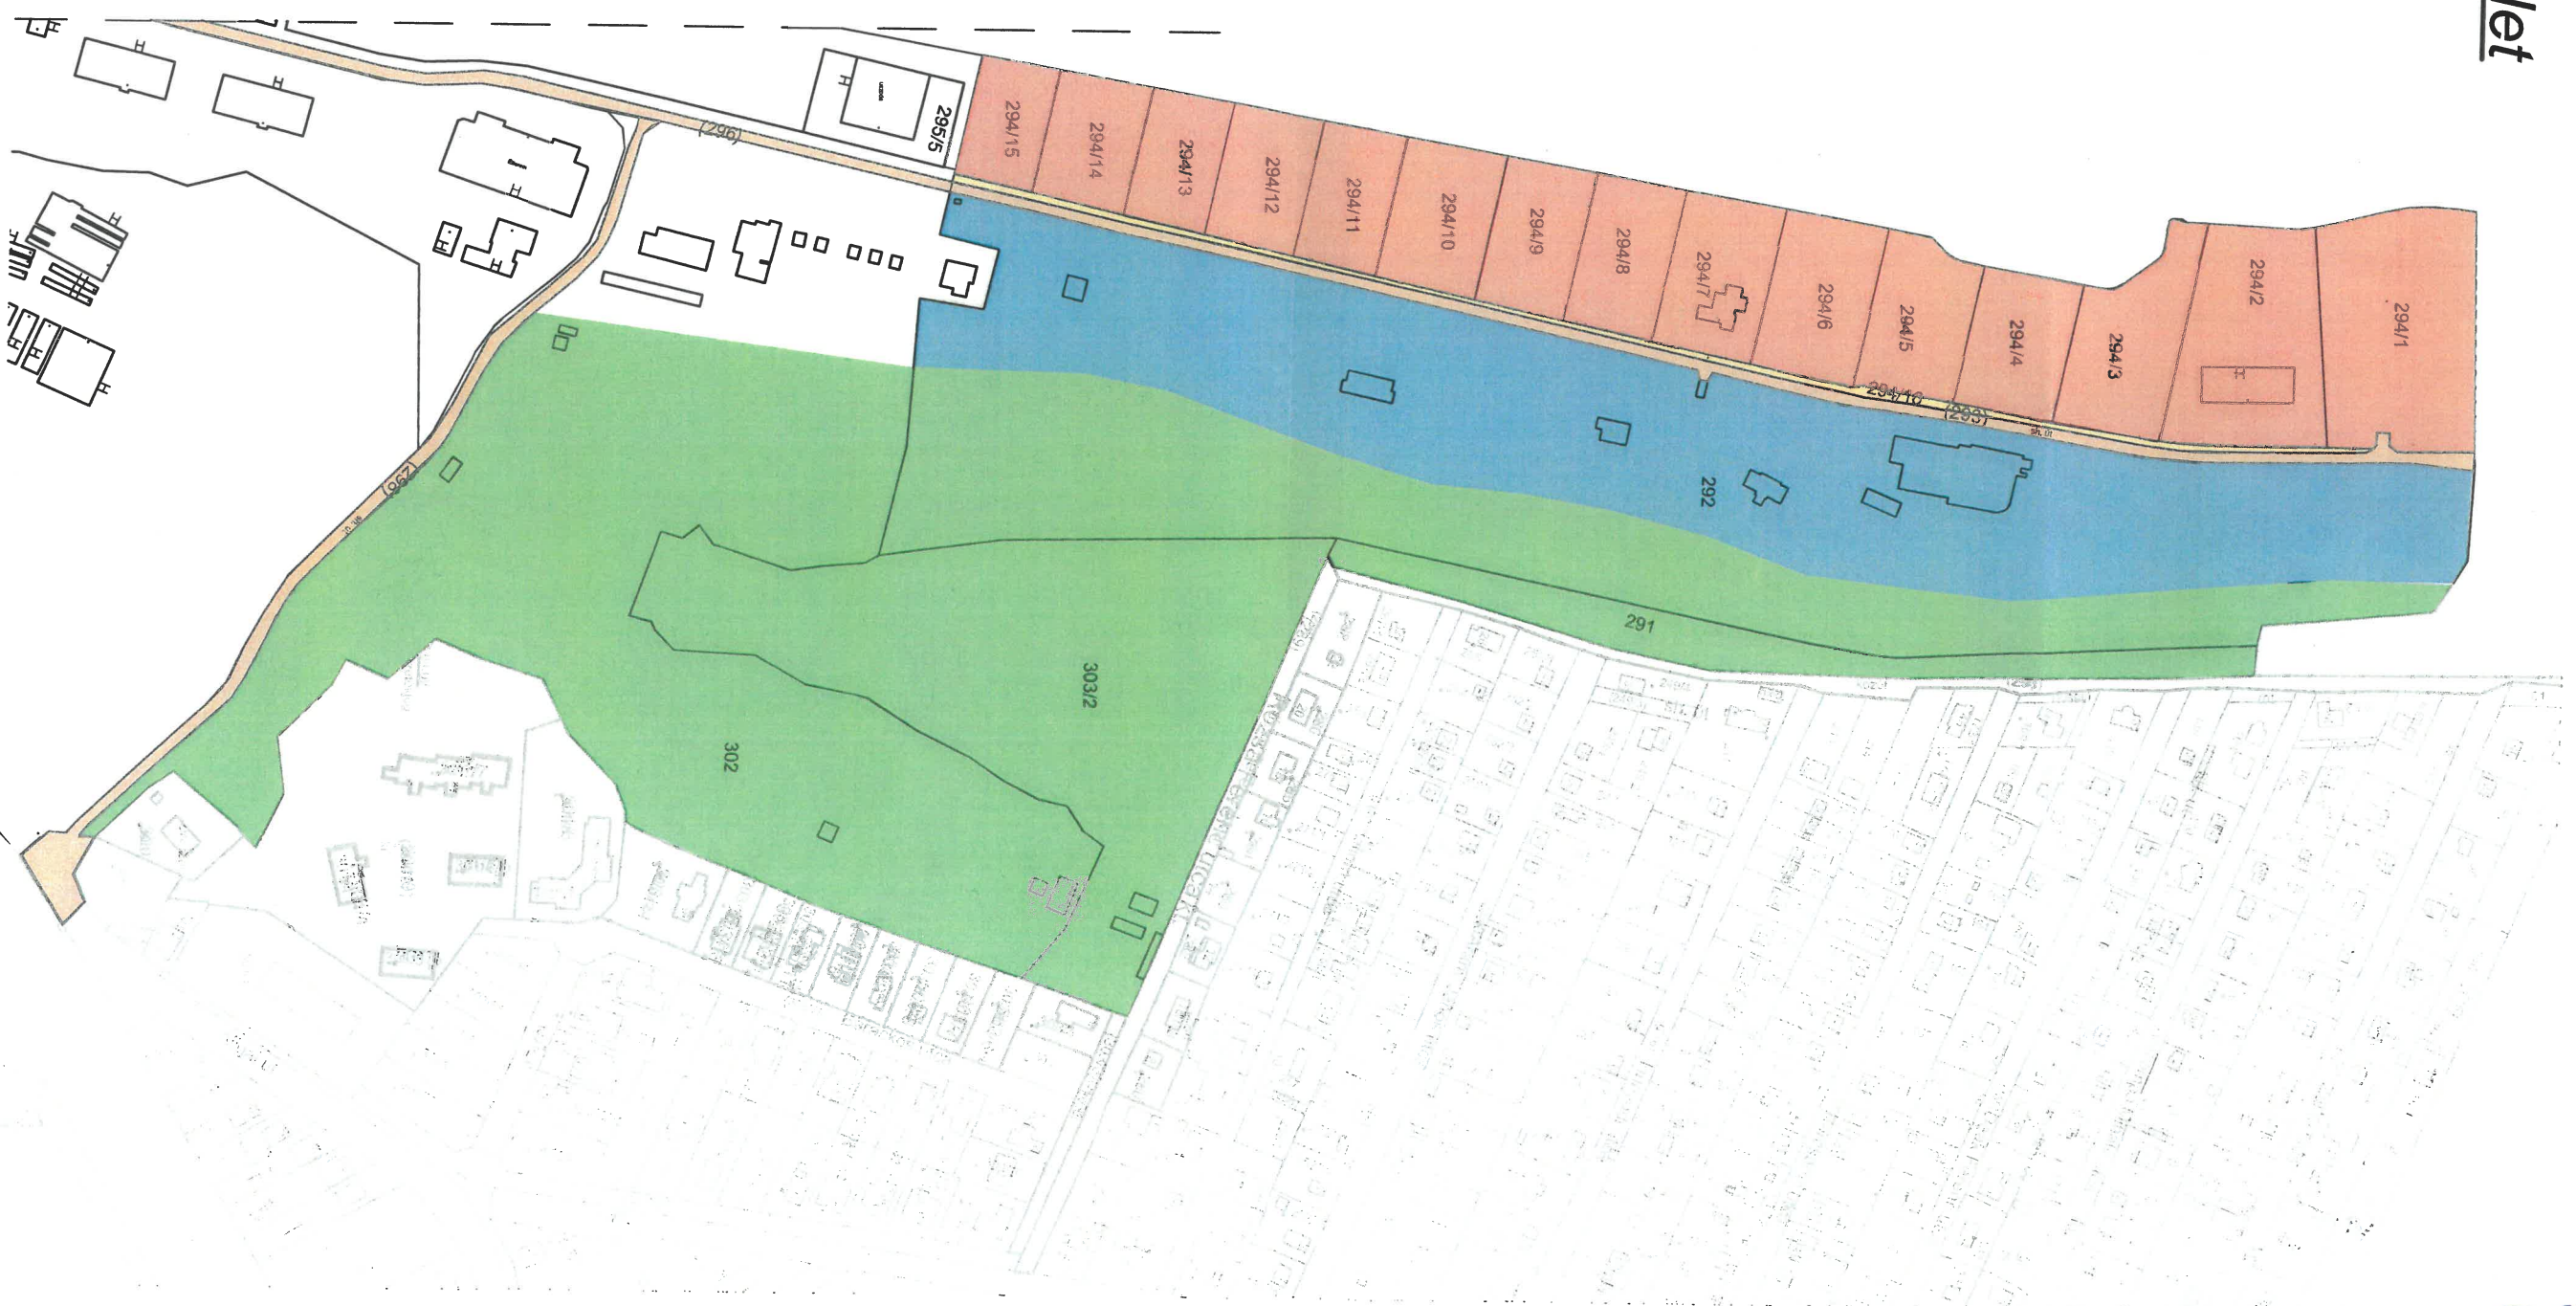

12-18

