


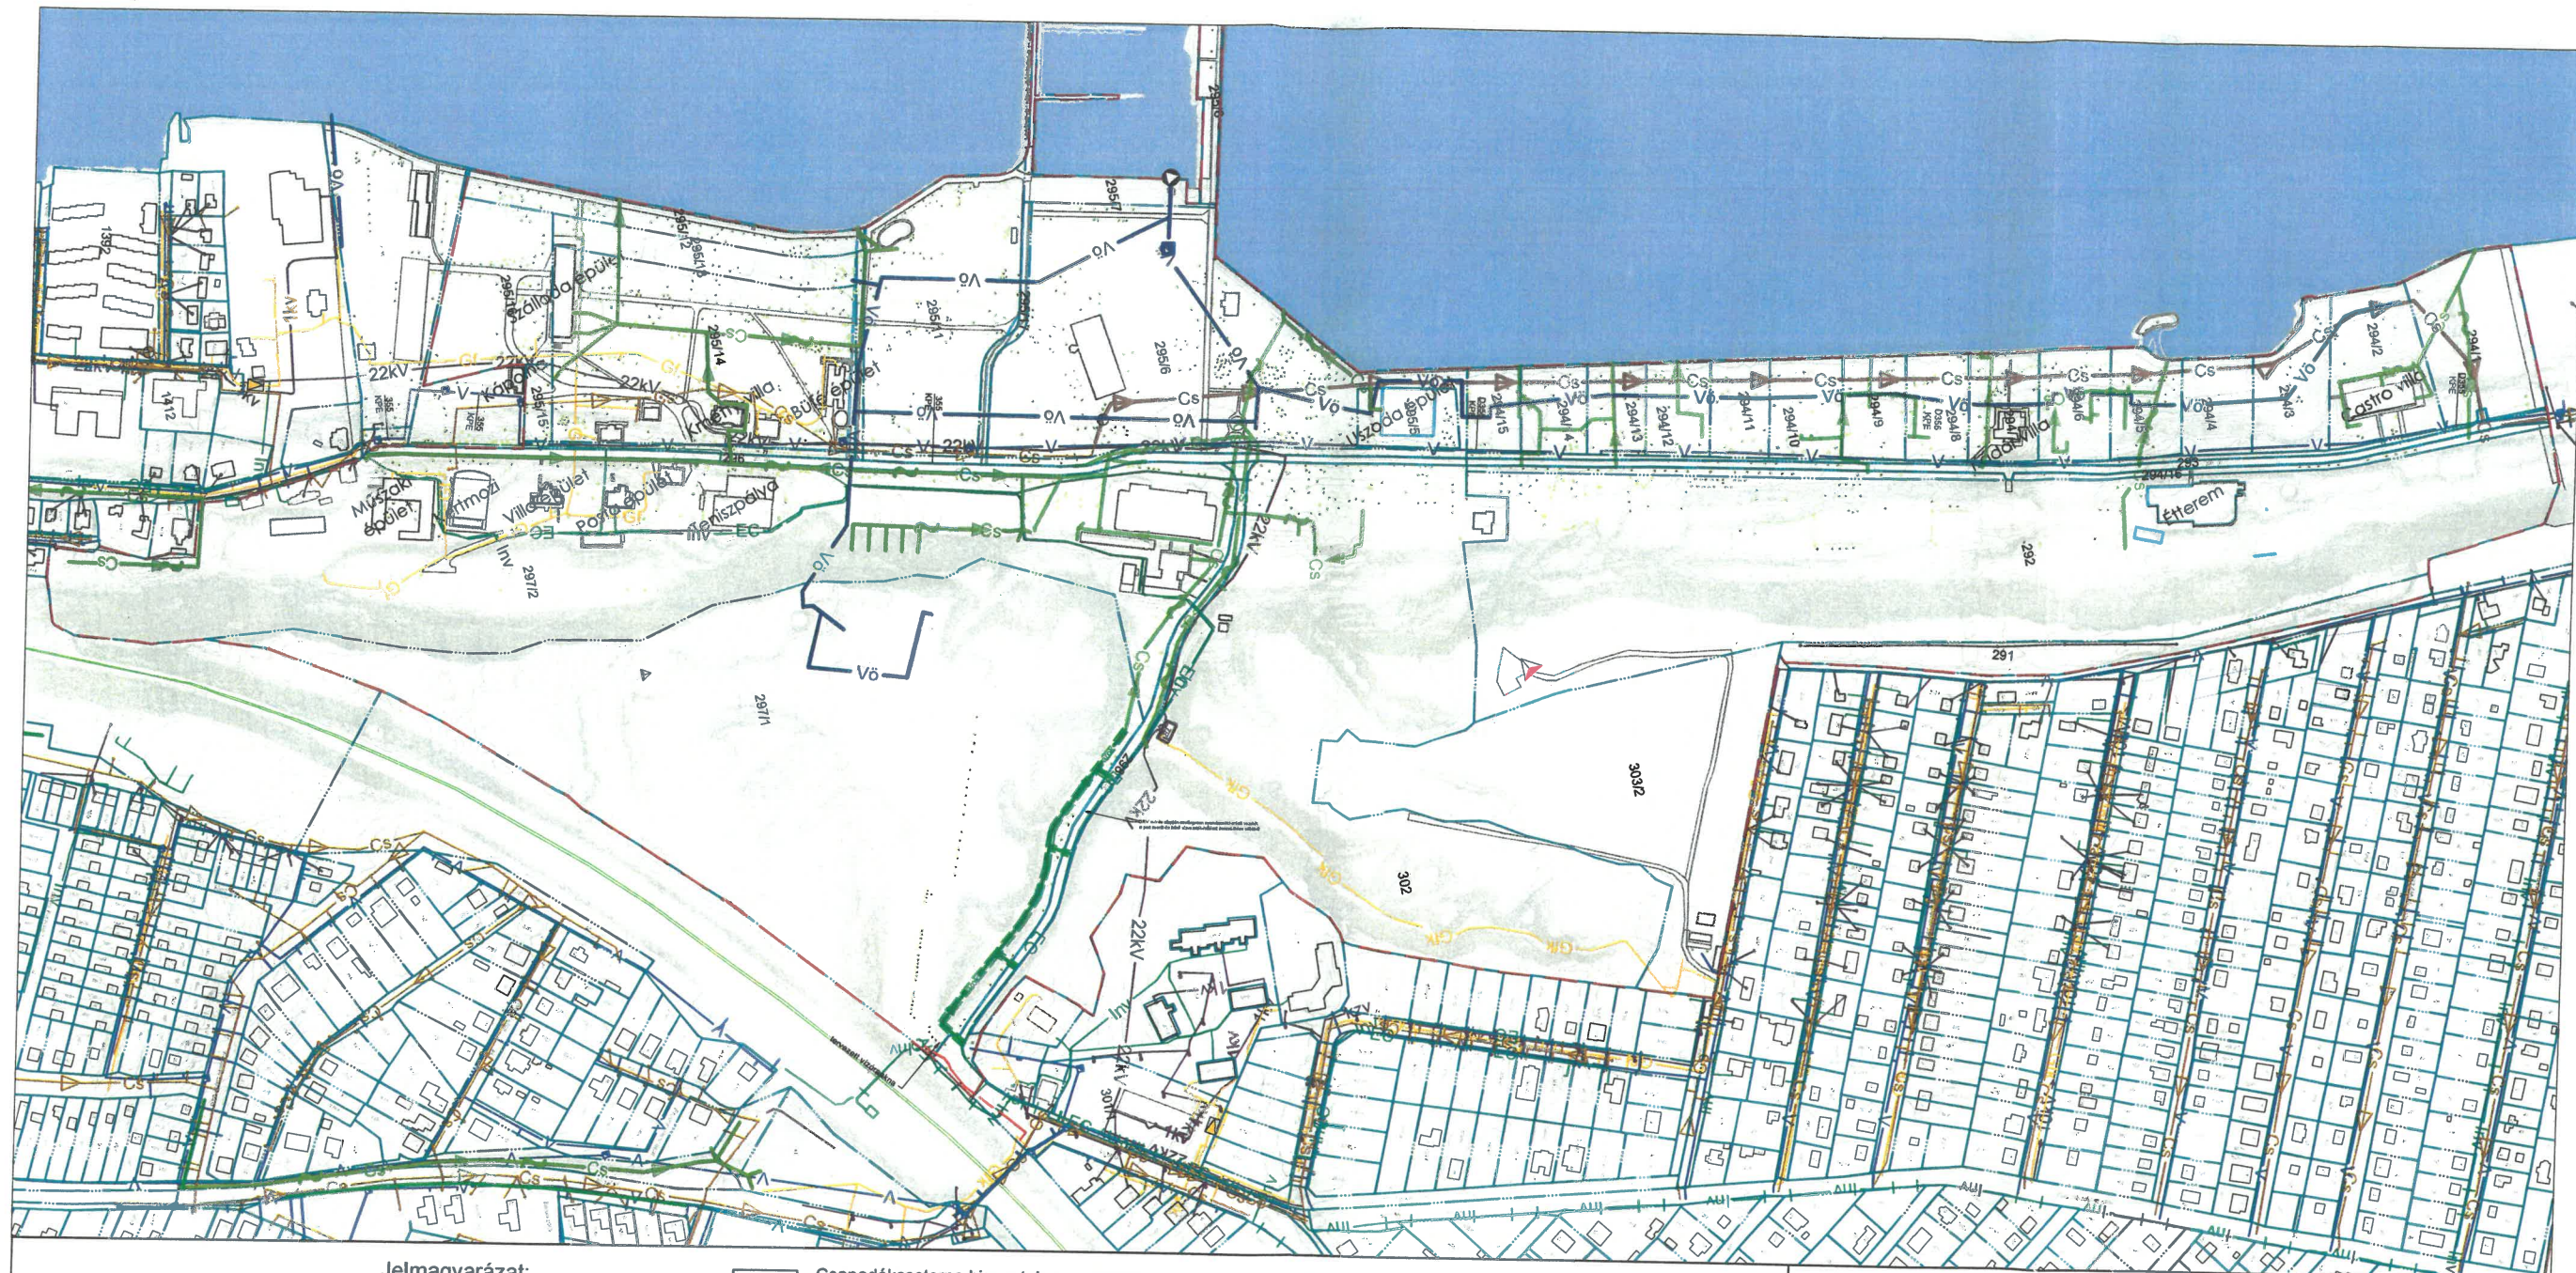

Jelmagyarázat:

	Földrészlet határ		Csapadécsatorna bizonytalan nyomvonalon		Közüvilágítási földkábel		Védőcső
	Tervezési terület határa		Nyílt árok		Közüvilágítási légvezeték		Bizonytalan nyomvonal
	Vízvezeték		Csatorna akna és szennyvíz átem.		Trafóállomás és KÖF vételezés		
	Öntözővíz-vezeték bizonytalan nyomvonalon		Kisnyomású gázvezeték		Közüvilágítási kandelláber oszlopon		
	Föld feletti és föld alatti tűzcsap		Középnnyomású gázvezeték		EuroCable hírközlési földkábel		
	Elzáró szerelvény és vízóra		Gáznyomáscsökkentő műtárgy		Invitech hírközlési földkábel		
	Víz műtárgy és szivattyúház		KÖF villamos földkábel		hírközlési földkábel alépítményben		
	Gravitációs szennyvízcsatorna		KÖF villamos légvezeték		Telenor és Telecom hírközlési antenna		
	Nyomott szennyvízcsatorna		KIF villamos földkábel		hírközlési akna és tápszekrény		
			KIF villamos légvezeték		Védőcső		

PROJEKT ADATOK

projekt név:

Aliga liget

helyszín:

Club Aliga - Balatonvilágos 8171 Magyarország

helyrajzi szám:

HRSZ 294/1-294/15

tervfázis:

Engedélyezési terv

szakág:

KÖZMŰ

közmű tervező:

Bíró Attila

KÉSZ Tervező Kft.

TERV ADATOK

tervlap név:

Külső Közmű
Közműgeplan - meglévő

északi irány:



tervlap szám:

revízió szám:

00

1.

kiadás dátuma:


2022. 02. 18.

$\pm 0,00 = +137,30$ mBf

lépték:

M=1:4000


A terv a Szerző szellemi alkotása, szerzői jogi védelem alatt áll!

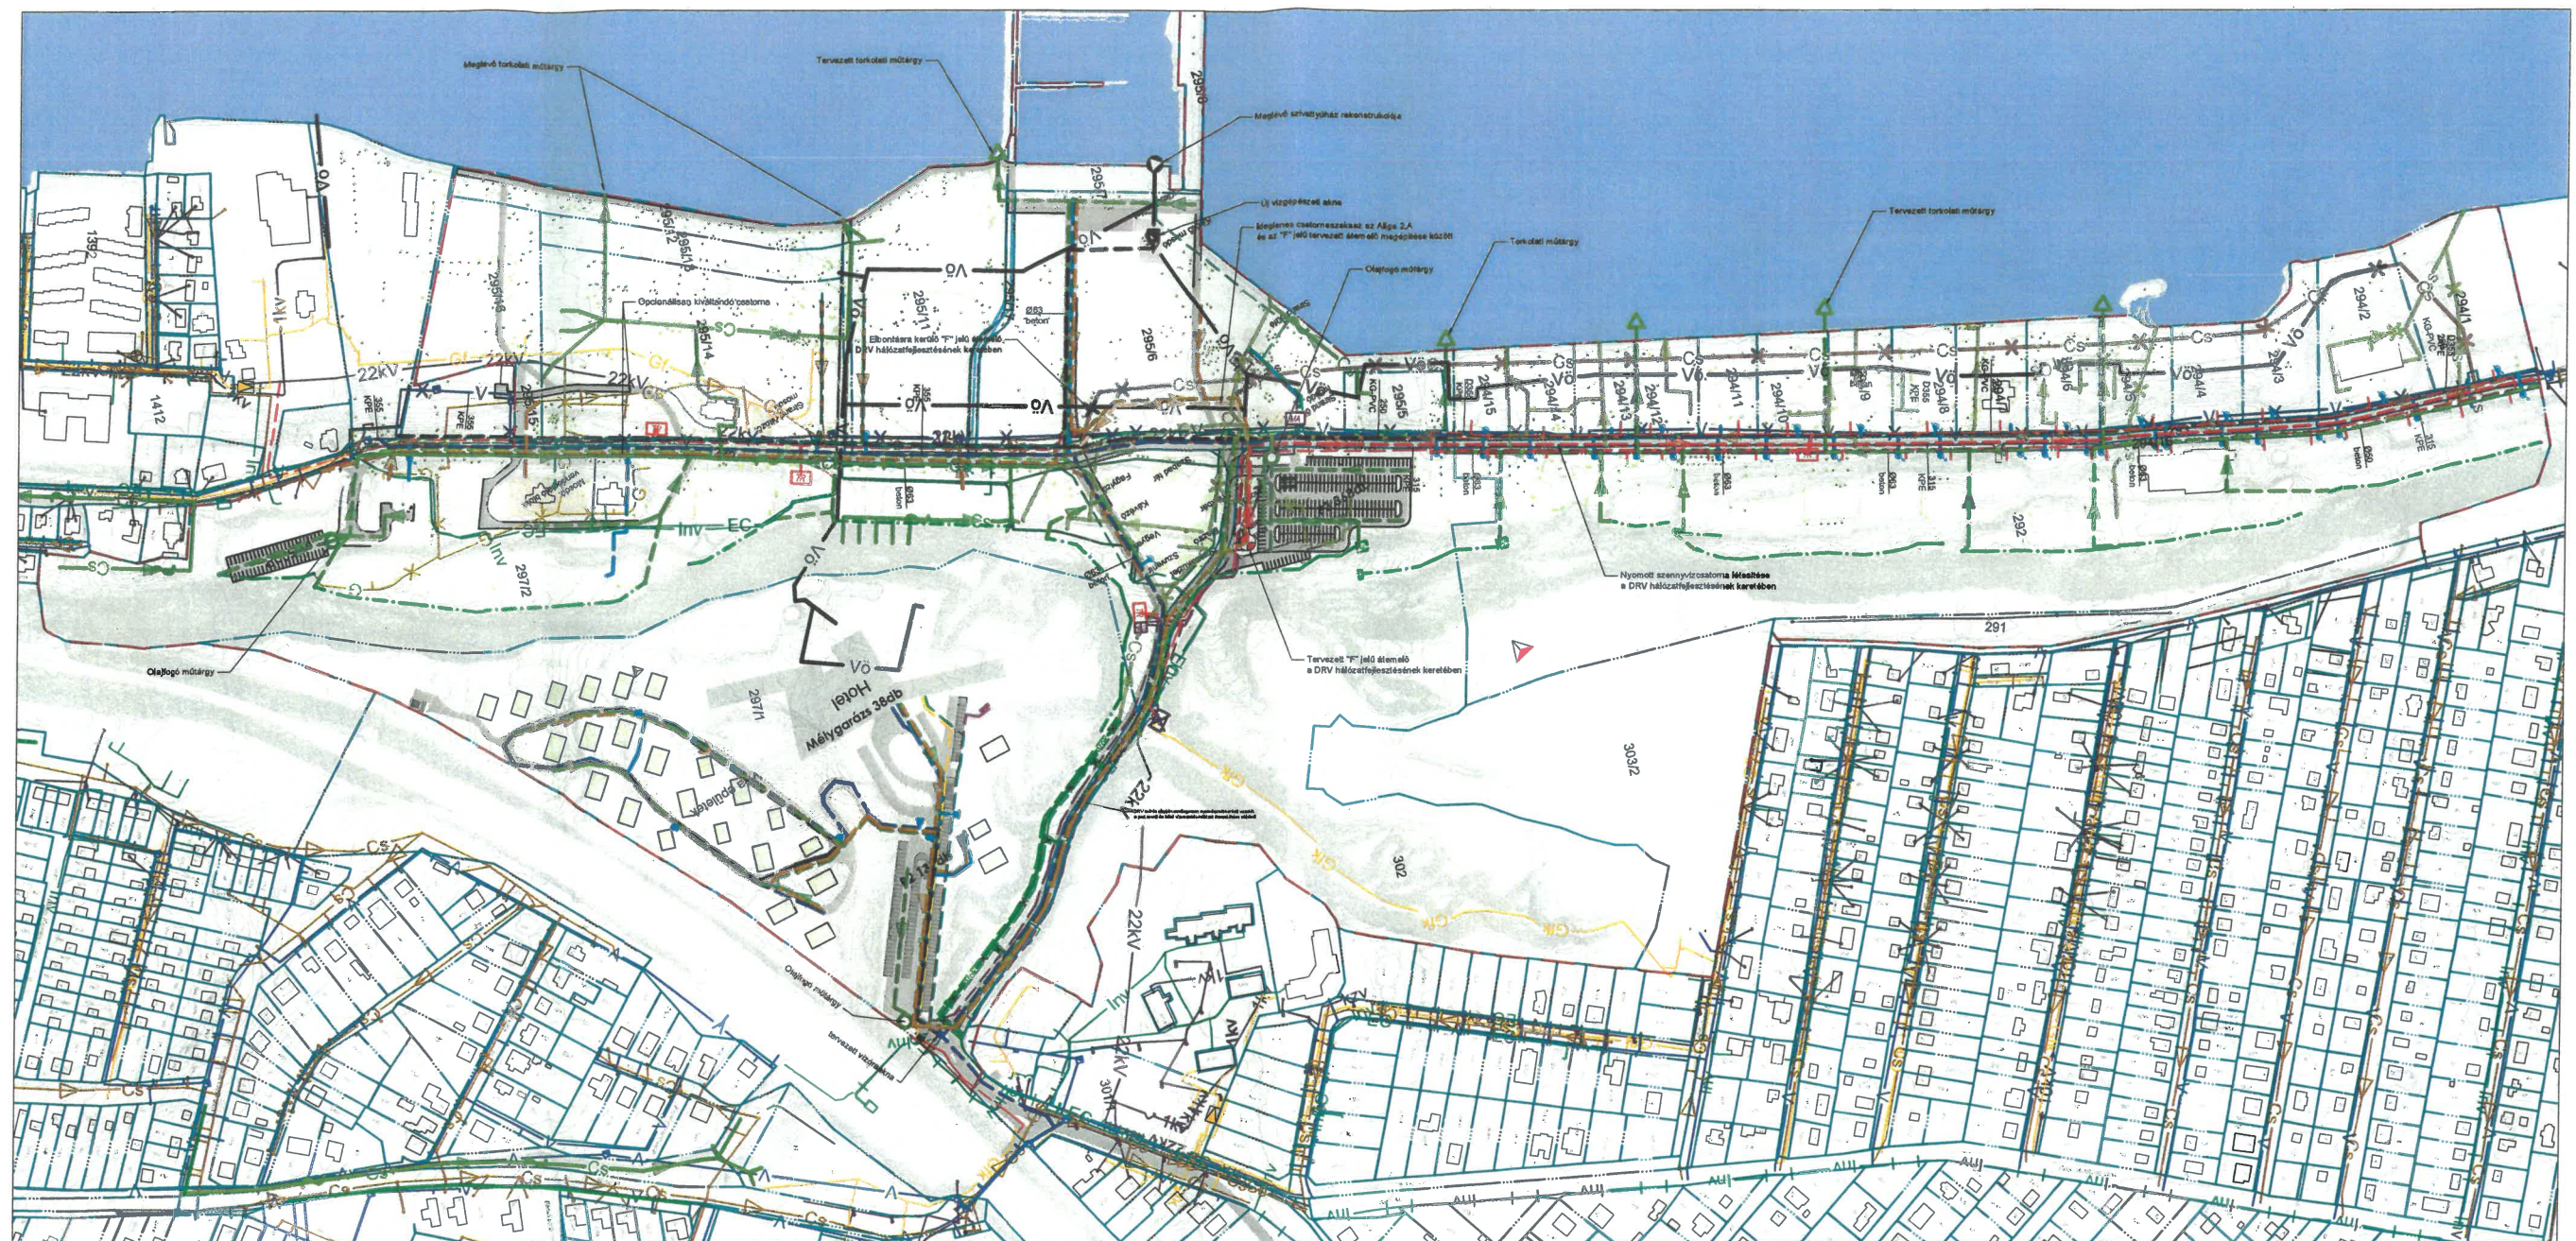


Jelmagyarázat:

	Földrészlet határ		Víz műtárgy és szivattyúház		Tervezett szivárgó		KÖF villamos légvezeték		EuroCable hírközlési földkábel
	Tervezési terület határa		Gravitációs szennyvízcsatorna		Kisnyomású gázvezeték		KIF villamos földkábel		Invitech hírközlési földkábel
	Vízvezeték		Nyomott szennyvízcsatorna		Középnomású gázvezeték		KIF villamos légvezeték		hírközlési földkábel alépítményben
	Öntözővíz-vezeték - bontandó		Csapadékcatorna bizonytalan nyomvonalon		Bontandó gázvezeték		Közvilágítási földkábel		Bontandó hírközlési vezeték
	Bontandó vízvezeték		Nyílt árok		Tervezett gázvezeték		Közvilágítási légvezeték		Tervezett hírközlési vezeték
	Tervezett víz gerincvezeték		Bontandó szennyvízcsatorna		Tervezett gázvezeték az EOn beruházásában		Trafoállomás és KÖF vételezés		Telenor és Telecom hírközlési antenna
	Tervezett vízbekötés		Tervezett szennyvízcsatorna		Tervezett gázvezeték		Közvilágítási kandelláber oszlopon		hírközlési akna és tápszekrény
	Tervezett öntözővíz-vezeték		Tervezett szennyvízcsatorna a DRV beruházásában		Tervezett gázvezeték		Bontandó közvilágítási földkábel		Védőcső
	Föld feletti és föld alatti tűzcsap		Tervezett csapadékcatorna		Tervezett gázvezeték		Tervezett villamosenergia földkábel		Bontandó elem
			Tervezett csapadékcatorna		KÖF villamos földkábel		Tervezett villamosenergia földkábel az EOn beruházásában		Bizonytalan nyomvonal

PROJEKT ADATOK	
projekt név: Aliga liget	
helyszín:	Club Aliga - Balatonvilágos 8171 Magyarország
helyrajzi szám:	HRSZ 294/1-294/15
tervfázis:	Engedélyezési terv
szakág:	KÖZMŰ
közmű tervező:	Bíró Attila
KÉSZ Tervező Kft.	
TERV ADATOK	
tervlap név:	Külső Közmű
Közműgenplan - tervezett	
tervlap szám:	revízió szám: 00
2.	kiadás dátuma: 2022. 02. 18.
±0,00 = +137,30 mBf	lépték: M=1:4000
A terv a Szerző szellemi alkotása, szerzői jogi védelem alatt áll!	

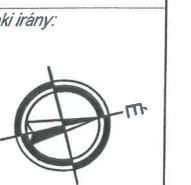

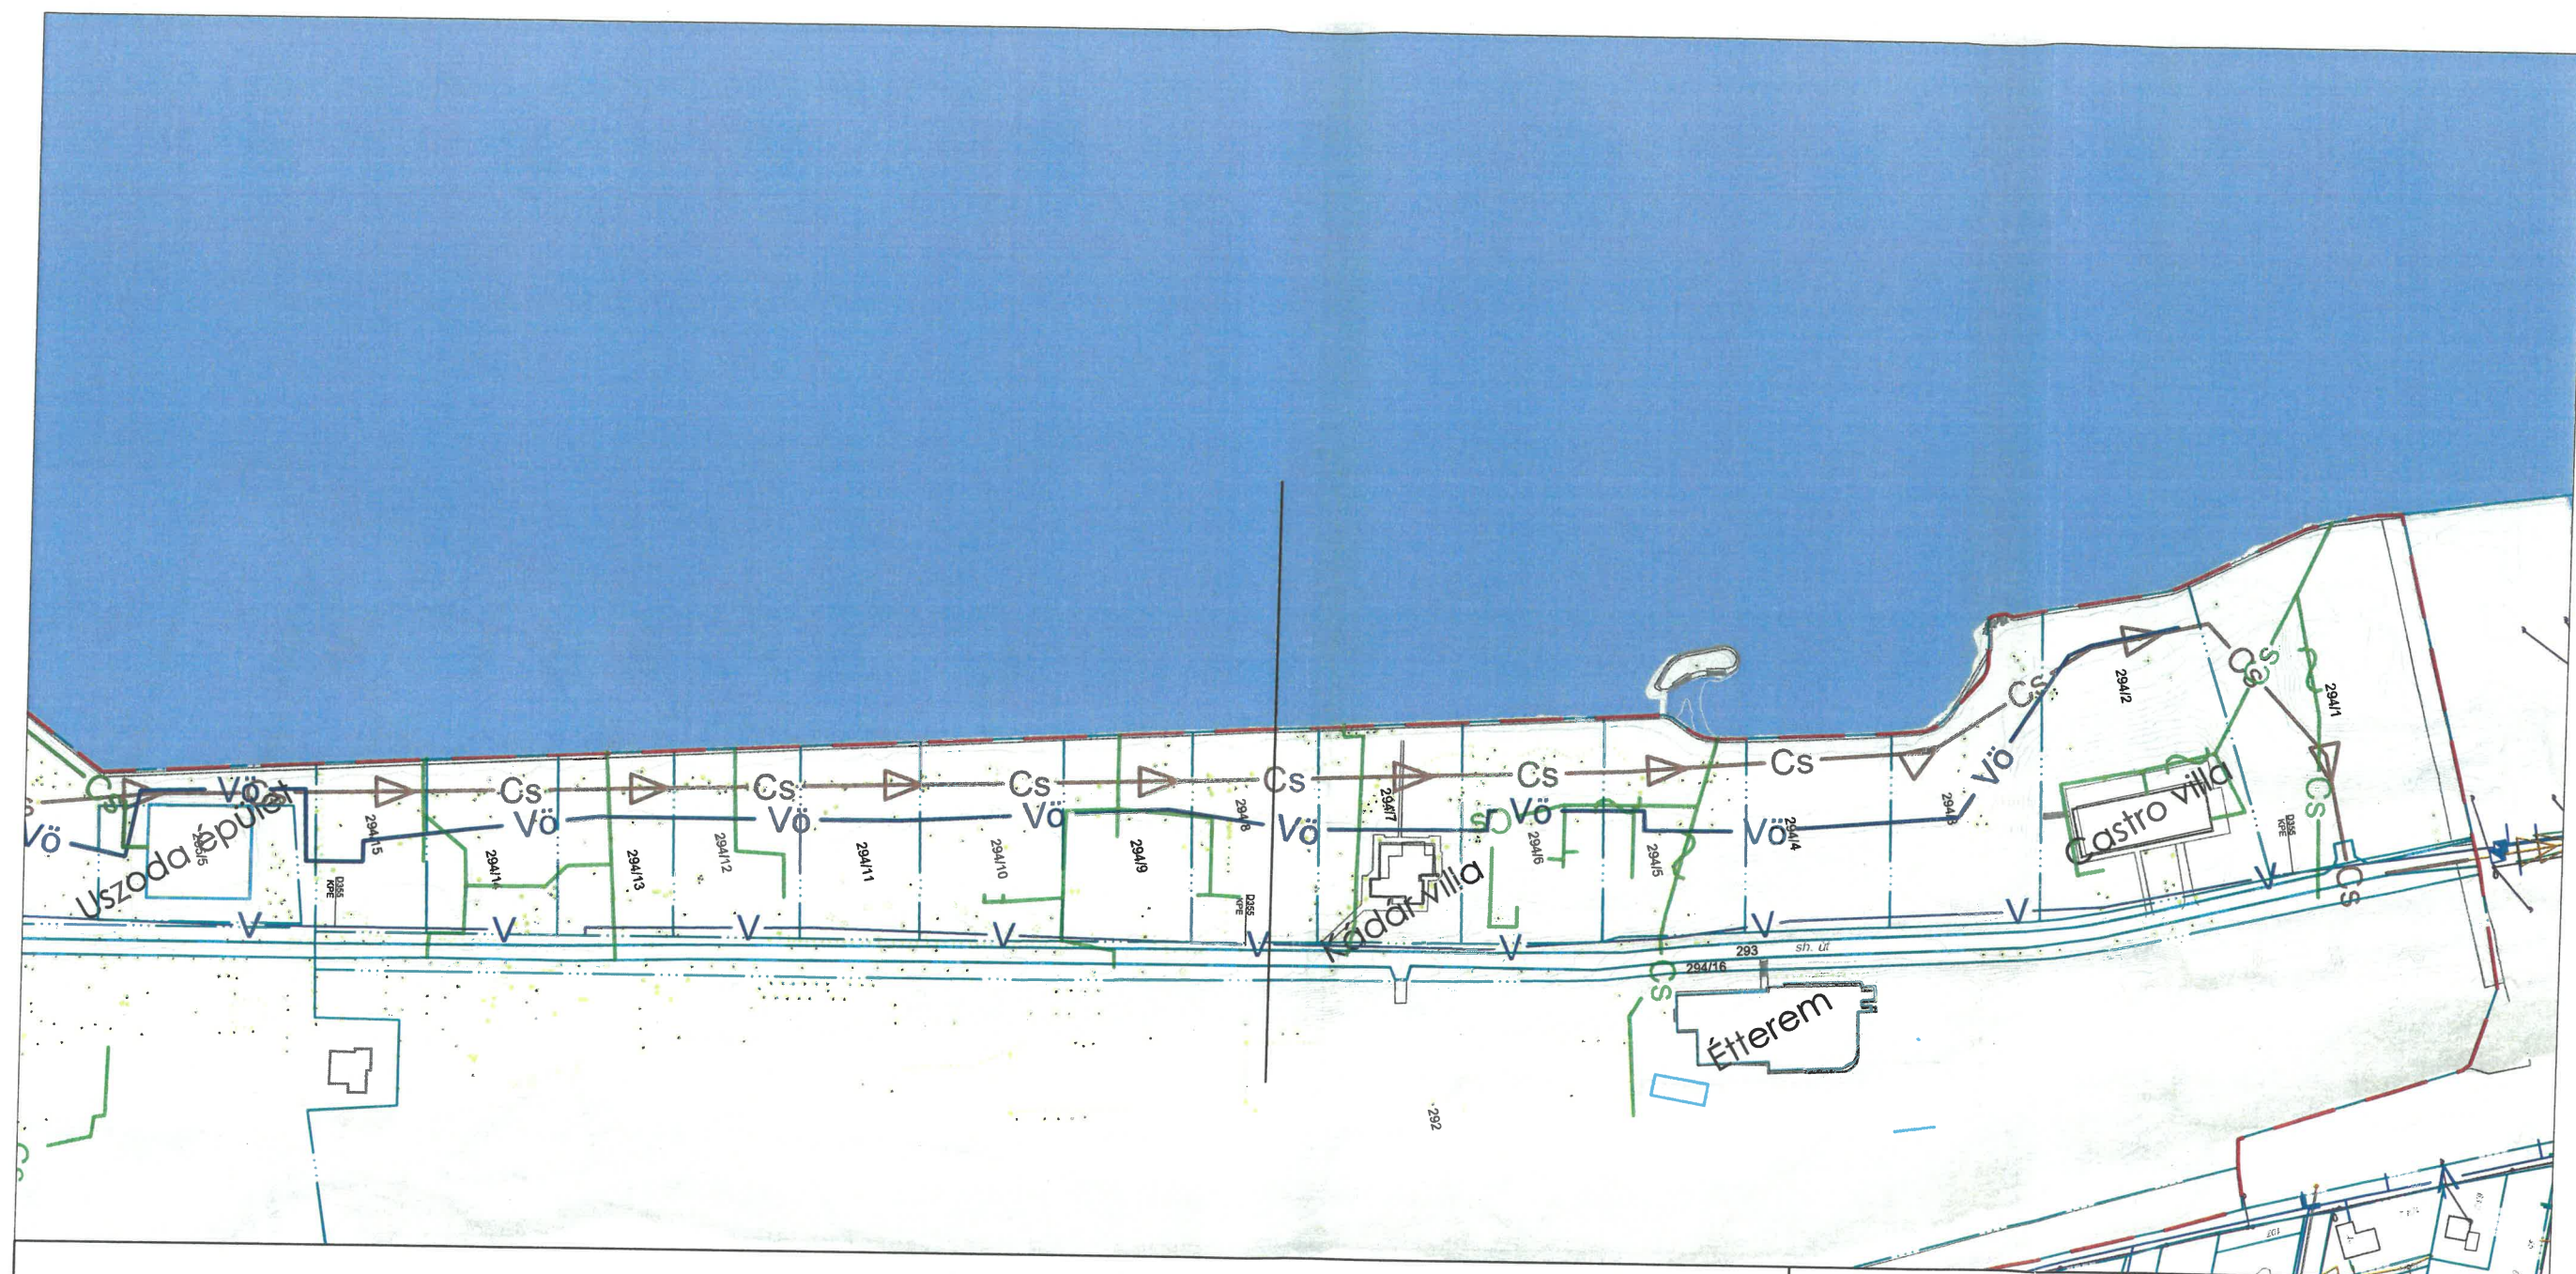

Jelmagyarázat:

Földrészlet határ

Tervezési terület határa

Vízvezeték

Öntözővíz-vezeték bizonytalan nyomvonalon

Föld feletti és föld alatti tűzcsap

Elzáró szerelvény és vízóra

Víz műtárgy és szivattyúház

Gravitációs szennyvízcsatorna

Nyomott szennyvízcsatorna

Csapadékcsonka bizonytalan nyomvonalon

Csatorna akna és szennyvíz átemelő

Invitech hírközlési földkábel

hírközlési földkábel alépítményben

Telenor és Telecom hírközlési antenna

hírközlési akna és tápszekrény

Védőcső

Bizonytalan nyomvonal

PROJEKT ADATOK

projekt név:

Aliga liget

helyszín: Club Aliga - Balatonvilágos 8171 Magyarország

helyrajzi szám: HRSZ 294/1-294/15

tervfázis:

Engedélyezési terv

szakág: KÖZMŰ

közmű tervező:

Bíró Attila

KÉSZ Tervszó Kft.

TERV ADATOK

tervlap név:

Külső Közmű
Közműgeplan - Aliga 2A meglévő

északi irány:

tervlap szám:

revízió szám:

00

3.

kiadás dátuma:

2022. 02. 18.

$\pm 0,00 = +137,30$ mBf

lépték:

M=1:2000

A terv a Szerző szellemi alkotása, szerzői jogi védelem alatt áll



4. sz. melléklet

Aligaliget Vízparti Villasor
Aligaliget Magaspart Felsői Villasor
Aligaligető
Szolgáló Telek
Magyar Állam Tulajdonában Álló Út

