



**4. sz. melléklet**

- Aligaliget  
Vizparti  
Villasor
- Aligaliget  
Magaspart  
Felsői Villásor
- Aligaliget
- Szolgáltató Telek
- Magyar Állam  
Tulajdonában Álló  
Ut

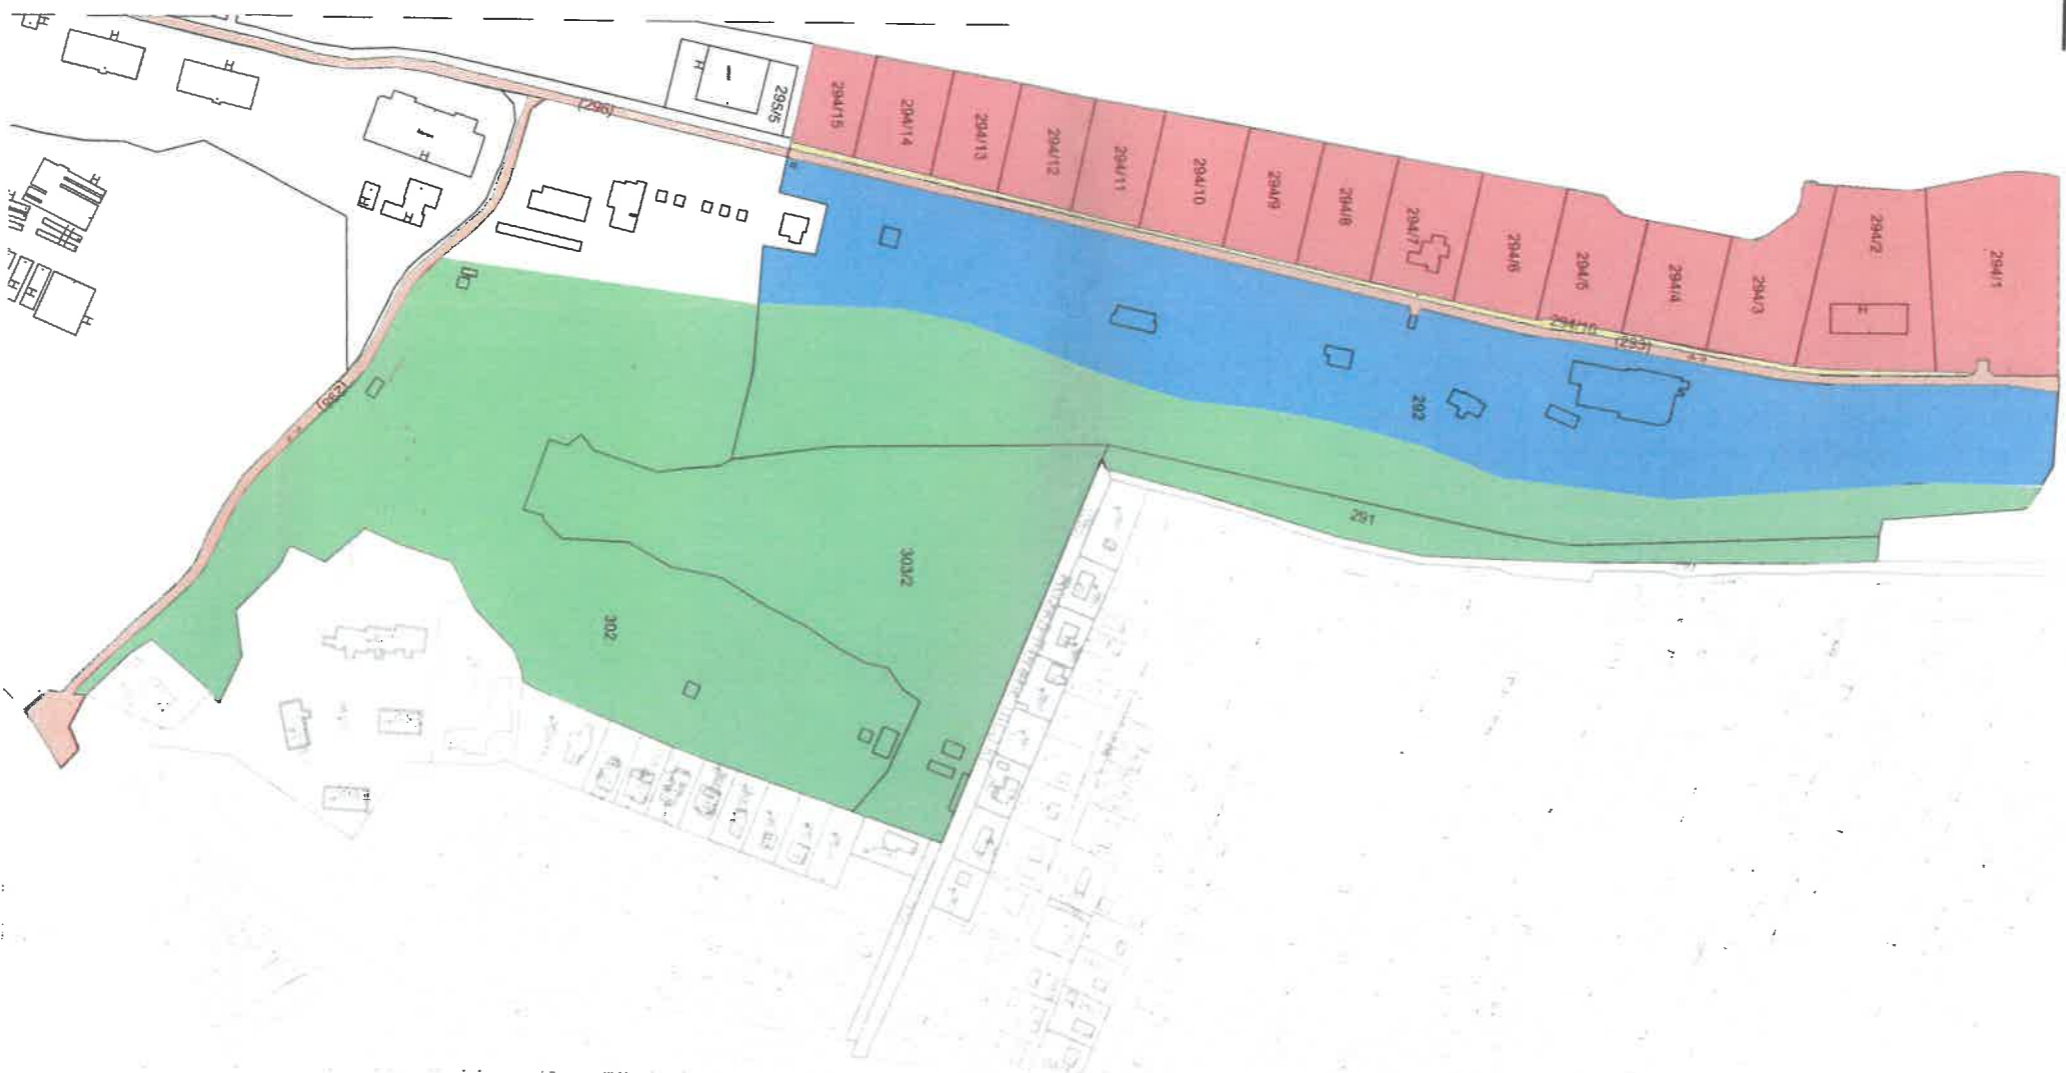

*[Handwritten signatures and marks]*

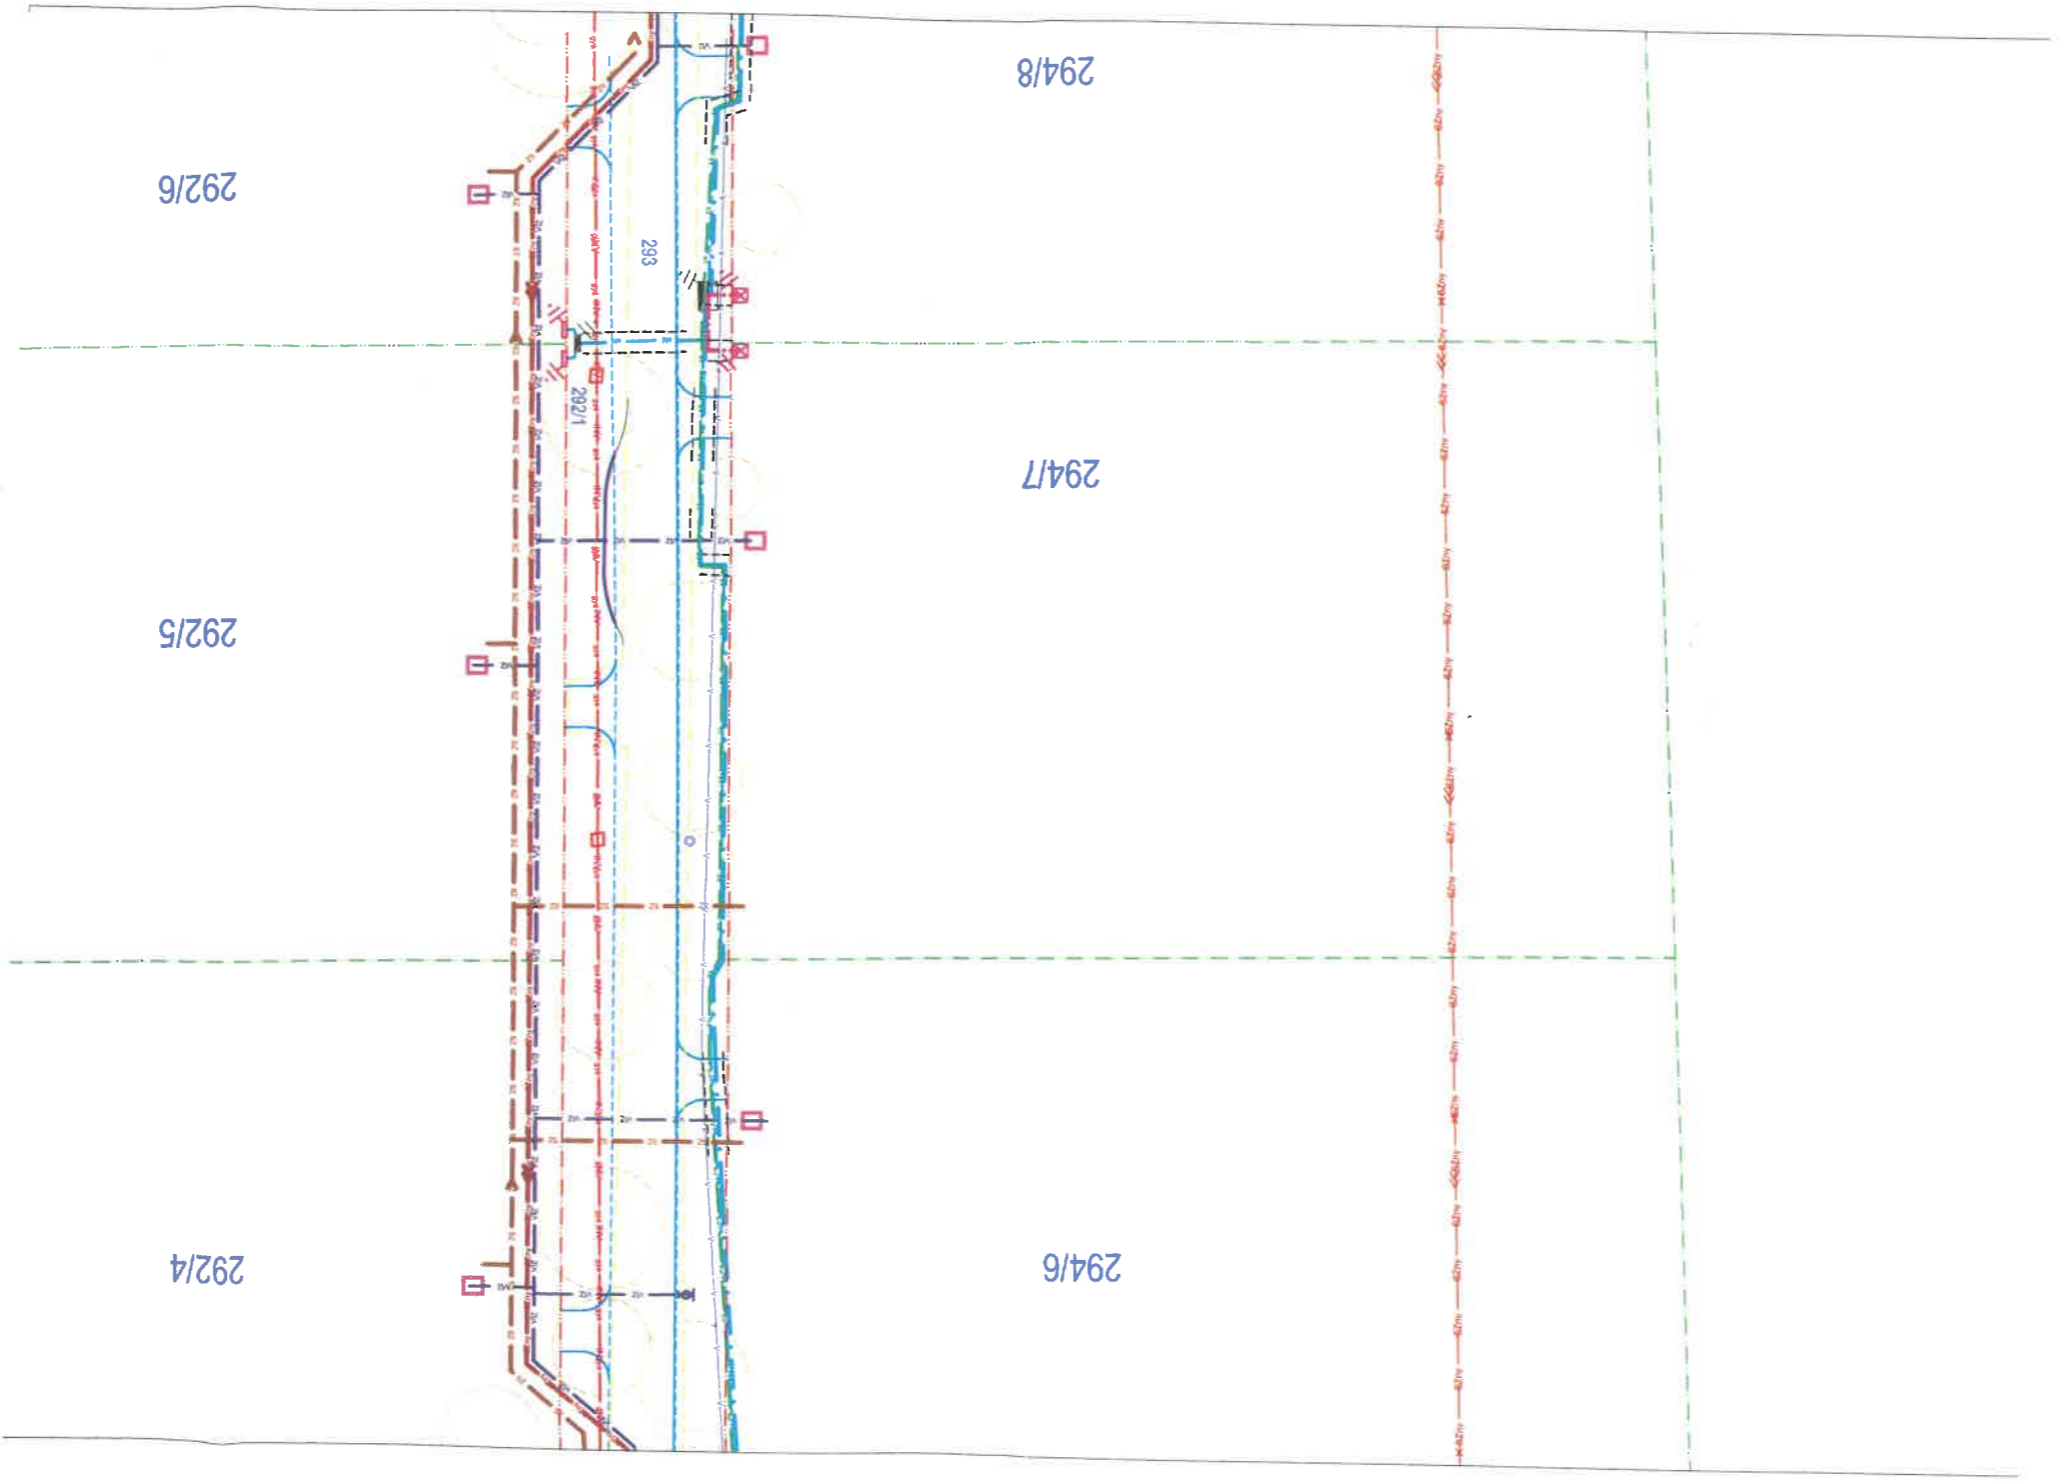

**DJ HITELEZVE**

8 2 10 9202

U-t-d

Budapesti Állami Egyetem  
Közgazdasági Szociológiai Intézet  
8171

PRO-MOT HUNGÁRIA Ingatlanfejlesztő  
Korlátolt Felelősségű Társaság  
8171 Balatonvilágos, Aligai utca 1.  
Cégjegyzékszám: 14 09 31516  
Adószám: 12798706-2-14



SÖSKÜT

R

RL 2038 000 265 573 6

**ELŐBBESÉGI**  
PRIORITY  
PRIORITAIRE

**TÉRTIVÉNY**  
ADVANCE OF DELIVERY