

Balatonvilágos Község Önkormányzata
Kovács Tamás GEVSZ intézményvezető részére

BALATONVILÁGOS
Csók István sétány 38.
8171

Ügyiratszám: TcT-7110437/2026
Szervezeti egység: Engedélyezési osztály
Ügyintéző: Elhartné Barta Szilvia
E-mail-cím: engedelyezes@drv.hu

Melléklet: lenticiek szerint

TÁRGY: Balatonvilágos, Zrínyi M. utca 137. sz. 295/1 hrsz. alatti ingatlan ivóvízbekötés ikresítés engedélyezési terve

Felhasználó azonosító: 3800168481

Tisztelt Kovács Tamás!

A Horváth Ferenc tervező által készített tárgyi tervet átvizsgáltuk, jelen levelünkkel jóváhagyjuk. A víziközmű törzshálózathoz történő csatlakozás a tervben meghatározott műszaki tartalommal, az alábbi feltételek figyelembevételével elvégezhető.

A jóváhagyott bekötési terv 1 példányát levelünkhöz mellékeljük.

A munkálatok során az érintett közművek előírásait maradéktalanul be kell tartani!

A közútkezelő közterület felbontási engedélyét a munkálatok megkezdése előtt be kell szerezni, melyet a bekötési munkák időpont egyeztetésével egy időben kérünk bemutatni DRV Zrt. Siófoki Üzemvezetőségen vagy kérjük megküldeni a megrendelo@drv.hu címre.

Ivóvízbekötés ikresítés:

Az ivóvíz-bekötővezeték kiépítésére, fertőtlenítésére, a helyszíni szemlére, a nyomáspróbára, a működőképességi és vízzárósági próbára, a geodéziai bemérésre és a vízmérési helyen a bekötési vízmérő beszerelésére Ön a víziközmű-szolgáltató helyett kivitelezési jogosultsággal rendelkező vízszereplők nyilvántartásában szereplő személynek is megbízást adhat. Tájékoztatjuk, hogy a kivitelezési jogosultsággal rendelkező vízszereplők nyilvántartását a műszaki biztonsági hatóság vezeti.

Amennyiben az ivóvízbekötést Ön a víziközmű-szolgáltató helyett kivitelezési jogosultsággal rendelkező vízszereplők nyilvántartásában szereplő személlyel kívánja elvégeztetni, a **bekötés megvalósítása előtt** kérjük, a lentebb időpont egyeztetésre megadott telefonszámon ezt szíveskedjen egyeztetni, az üzemelő ivóvíz törzshálózatra történő rákötés egyedi kalkulációjának elkészítése érdekében. Ebben az esetben a csatolt Kivitelezői nyilatkozatot a bekötés megvalósítása előtt kérjük megküldeni.

A kivitelezési jogosultsággal rendelkező vízszereplő a munkát csak a jogosultság bemutatása, valamint a kivitelezői nyilatkozat leadása után, a lentebb időpont egyeztetésre megadott telefonszámon előre egyeztetett időpontban, a megadott díjak befizetés igazolását követően, szakfelügyeltünk jelenlétében végezheti el.

A kivitelezés (ivóvíz-bekötővezeték kiépítése, vízmérési helyen a bekötési vízmérő beszerelése, fertőtlenítés, nyomáspróba, működőképességi és vízzárósági próba, a 324/2013. (VIII.29.) Korm.

rendelet szerinti geodéziai bemérés) szakszerű elvégzésének ellenőrzését követően, a meglévő ivóvíz törzshálózatra történő rácsatlakozást a DRV Zrt. illetékes üzemzetősége elvégzi.

Amennyiben az ivóvízbekötést a DRV Zrt-vel kívánja elvégeztetni, a megépítésre, az ivóvízbekötés üzembe helyezésére és az ingatlan szolgáltatásba történő bekapcsolására az alábbiakat rögzítjük és írjuk elő.

A bekötővezeték D110 KPE nyomócsőből készül. Az aknába terv szerint beépítésre kerül szerelvényeivel az 1 db NA20 mm-es bekötési vízmérő és vele párhuzamosan az 1 db NA100 mm-es tűzivízmérő.

Az ivóvíz-bekötővezeték kiépítéséhez szükséges közterületi földmunka és a vízmérőakna kialakítása megrendelői feladat, ajánlatunk arra nem vonatkozik. A bekötés elvégzéséhez szükséges kiásott, nyílt és biztonságos munkavégzésre alkalmas munkaárkot Önnek kell kialakítani.

A bekötés létesítésével kapcsolatosan a jóváhagyott terv szerint az alábbiakat kérjük biztosítani:

- felhasználói oldalról a házi ivóvízhálózat vezetéke KPE cső esetén az aknafal belső síkjától minimum 15 cm-re érjen a vízmérőaknába, ill. hga. cső esetén hasonló kialakítási mód mellett menetes csővéget kell biztosítani,
- a szerelvények szerelhetőségének érdekében a vízmérőakna aljzatbeton és a bekötővezeték alsó alkotója között minimálisan 20 cm-es szerelési távolságot biztosítani kell,
- a telekhatártól 1,00 m-re kerülhet elhelyezésre a vízmérőakna, mely vasbeton anyagú, vízzáró kivitelű, min. 1,2 x 2,8 m belméretű 1,3 m mélységű legyen,
- a vízmérőakna földéjébe 0,6 x 0,6 m méretű, pontosan záródó, könnyű, fém anyagú fedlappal zárható lebúvó nyílást kell elhelyezni,
- a vízmérőaknába hágcsót, vagy létrát kell elhelyezni, max. 0,3 m-es fellépés magassággal

A DRV Zrt-nél alkalmazott anyagok miatt a vízmérő akna szerelvényezése eltérhet a tervezettől.

A házi ivóvízhálózat kivitelezését kizárólag ezen tevékenység végzésére jogosult szakvállalkozó végezheti.

Egyéb előírások:

A 2011. évi CCIX. törvény 55/H. § szerint mentes a víziközmű-fejlesztési hozzájárulás, az igénybejelentés elbírálásának díja, a tervegyeztetés, adategyeztetés vagy ennek megfelelő szolgáltatás díja, a kiszállási díj, az igényfelméréssel és az igénybejelentés feldolgozásával, elbírálásával kapcsolatban bármilyen tevékenység, szolgáltatás díja, továbbá rácsatlakozáskor a bekötési vízmérőóra költsége, a bekötési vízmérőóra felszerelésének díja és a nyomáspróba díja alól a legfeljebb 32 mm átmérőjű ivóvízvezeték és a legfeljebb 160 mm átmérőjű szennyvízvezeték bekötése.

A térítésmentesség nem vonatkozik a bekötés létesítésekor felmerülő további költségekre, melyet a felhasználónak a továbbiakban is a bekötés előtt kell megfizetni.

Ivóvízbekötéshez kapcsolódó munkák díja: 1.486.124,- Ft + 27 % ÁFA = 1.887.377,- Ft

Ivóvízbekötés geodéziai bemérés díja: 9.900,- Ft + 27 % ÁFA = 12.573,- Ft

A nem lakossági felhasználó nyilatkozata alapján a tervben benyújtott 3,0 m³/d vízigény számítás alapján felmerülő ivóvíz és szennyvíz kvótát a 30309741 számú Bekötésről a bekötés megvalósítását követően átvezetjük rendszerünkben.

A fenti díjak befizetését az MBH Banknál vezetett 10102952-03524700-02005008 bankszámla számra történő utalással szíveskedjen megtenni. A megjegyzésben kérjük feltüntetni a felhasználó azonosító számot.

Amennyiben a bekötés megvalósításának időpontjáig az Árnnyilvántartásban vagy az árakban változás következik be, úgy a Szolgáltató a különbözetet érvényesítheti a Felhasználó felé. A számlát később postázzuk.

Az 58/2013. (II.27.) Kormányrendeletben foglaltaknak megfelelően a bekötés megvalósítását követően küldjük meg a víziközmű-szolgáltatásra vonatkozó közszolgáltatási szerződésünket.

A díjak befizetését igazoló bizonylatot a bekötés megrendelését megelőzően Ügyfélszolgálatunkra e-mailben (ugyfelszolgalat@drv.hu) vagy levélben (DRV Zrt. Ügyfélszolgálat 8601 Siófok, Pf. 888) szíveskedjen megküldeni.

A díjak befizetése után a bekötési munkákat a DRV Zrt. végzi el **megrendelői kezdeményezésre**.

Amennyiben a munkavégzés időpontjában nem tud személyesen az ingatlanon tartózkodni kérjük, hogy a képviselőben eljáró személynek írásos meghatalmazást biztosítson. **Meghatalmazás nyomtatvány** letölthető honlapunkon (www.drv.hu) az online ügyfélszolgálat menüpontban.

Időpont egyeztetés céljából munkanapokon 7-15 óráig hívja a DRV Zrt. területileg illetékes Siófoki Üzemvezetőségét a **70/978-6926** telefonszámon.

Felhívjuk szíves figyelmét, hogy bekötési terve a hiteles e-közmű nyilatkozat kiadásától számított egy évig, azaz **2027.01.30-ig** érvényes.

Javasoljuk, hogy a bekötés megvalósításának ütemezését úgy tervezze, hogy a bekötés kivitelezése elkészülhessen a jelzett időpontig. Amennyiben a megadott időpontig a bekötési munkák nem készülnek el, úgy a terv korszerűsítésére lesz szükség, mely során az egyeztetéseket ismételtelen el kell végezni.

Kérjük, hogy november 1. – március 31-e közti időszakban a műanyagcsövek fagyérzékenysége tekintettel, a földmunkák megkezdése előtt feltétlenül keresse Üzemvezetőségünk munkatársát, mivel bekötése elkészíthetőségének időpontját az időjárási körülmények is befolyásolják!

Siófok, 2026. március 02.

Tisztelettel:



Sinkovics Ádám Péter
engedélyezési osztályvezető

Dunántúli
Regionális Vízmű Zrt.



Benke Szilvia
engedélyezési csoportvezető

Melléklet: 1 pld Tervdokumentáció
1 pld Kivitelezői nyilatkozat

Kapják: Címzett, Siófoki Üzemvezetőség

Igénybejelentés víziközmű-hálózatba történő bekötéshez

I. A felhasználás célja:

- Lakossági Nem lakossági

Amennyiben a felhasználás nem lakossági célú lesz, úgy kérjük, adja meg a bekötéssel érintett ingatlanon tervezett tevékenységet:


II. Az igénybejelentés tárgya:

- Új ivóvíz bekötés/bekötés áthelyezés Új szennyvíz bekötés/bekötés áthelyezés
 Ikresítés Meglévő ivóvíz/szennyvíz bekötés átépítése
 Mérősítés

III. A felhasználás jellege, tervezett ivóvíz mennyiség:

- Állandó (vízfelhasználás egész évben folyamatos) Idényes (vízfelhasználás jellemzően 05.01.-09.30. között)
 Felhasználó által meghatározott vízmennyiség
 Tervező által, műszaki irányelv felhasználásával meghatározott vízmennyiség

Tervező neve, tervezői nyilvántartási száma: Horváth Ferenc

Tervező aláírása: 

Tervezett ivóvíz mennyiség: 3 m³/nap

IV. Tervezett szennyvíz mennyiség és minőségi jellemzők (nem lakossági felhasználó esetén, vízvédelmi hatóság által előírt küszöbértékekre):

Tervezett szennyvíz mennyiség: — m³/nap

Minőségi jellemzők:

- A szennyvíz törzshálózatba vezetés a 28/2004. (XII.25.) KvVM rendelet szerint
 A szennyvíz törzshálózatba vezetés a vízvédelmi hatóság által előírtak szerint (a táblázatba kérjük megadni az egyedi küszöbértékeket)

Sor- szám	Megnevezés	Szennyvíz törzshálózatba vezetés a 28/2004. (XII.25.) KvVM rendelet szerint	Vízvédelmi hatóság által előírtak szerint
1./	pH	6,5 alatt; 10 felett	
	Szennyező anyagok	Küszöbérték (mg/l)	Küszöbérték (mg/l)
2./	Dikromátos oxigénfogyasztás KOI ₂	1.000	
3./	Biokémiai oxigénigény BOI ₅	500	
4./	Összes szerves nitrogén oN _{szv}	120	
5./	Összes nitrogén oN	150	
6./	Ammónia-ammónium-nitrogén	100 ⁽¹⁾	
7./	10' ülepedő anyag	150 ⁽²⁾	
8./	Összes foszfor, P _{összes}	20	
9./	Szerves oldószer extrakt (olajok, zsírok)	50 ⁽³⁾	
10./	Ásványi olajok ⁽⁴⁾	10	
11./	Fenolok (Fenolindex)	10	
12./	Kátrány	5	
13./	Összes vas	20	
14./	Összes mangán	5	
15./	Szulfid	1	
16./	szulfát	400	
17./	Aktív klór	30	
18./	Összes só	2.500	
19./	Fluoridok	50	
	Veszélyes és mérgező anyagok		
20./	Összes arzén	0,2	
21./	Összes bárium	0,5	
22./	Cianid, könnyen felszabaduló	0,1	
23./	Összes cianid	1	
24./	Összes ezüst	0,2	
25./	Összes higany	0,05	
26./	Összes cink	2	
27./	Összes kadmium	0,1	
28./	Összes kobalt	1	
29./	Króm VI.	0,5	
30./	Összes króm	1	
31./	Összes ólom	0,2	
32./	Összes ón	2	
33./	Összes réz	2	
34./	Összes nikkel	1	
35./	Molibdén	0,5	
36./	BTEX (benzol, toluol, etilbenzol, xilol) ⁽⁵⁾	0,1	
37./	Szerves oldószer ⁽³⁾	0,1	
38./	Azbeszt	30	
39./	Toxicitás	LC 50 % hígítási arány (Halteszt)	
40./	Hőmérséklet	40 C°	

DRV Zrt.

E01-01 N11 v4

Igénybejelentés víziközmű-hálózatba történő bekötéshez

V. A bekötés létesítésében érintett ingatlan adatai:

Irányítószám: 8171	Település: Balatonvilágos		Házzszám: 89511
Utca:			
Épület:	Emelet:	Ajtó:	Helyrajzi szám:

Az ingatlan beazonosításához kérjük benyújtani a 60 napnál nem régebbi földhivatali térképmásolatot (nem szükséges hitelesnek lenni, TAKARNET rendszerből lekérhető).

VI. Tulajdonos/ingatlanhasználó adatai:

Kizárólagos tulajdonosa Résztulajdonosa Egyéb: _____ jogcím

A tulajdonjog ellenőrzéséhez kérjük benyújtani az ingatlan 60 napnál nem régebbi földhivatali tulajdoni lapját (nem szükséges hitelesnek lenni, TAKARNET rendszerből lekérhető).

Amennyiben Ön nem kizárólagos tulajdonosa az ingatlandak, az igénybejelentéshez csatolnia kell a résztulajdonos(ok), illetve egyéb jogcím esetén a tulajdonos(ok) írásbeli nyilatkozatát.

Tulajdonos neve: Balatonvilágos Község Önkormányzata		Anyja neve:	
Születési hely:		Születési idő:	
Lakcím / székhely	Település: BALATONVILÁGOS	Irányítószám: 8171	
	Utca: CSÁK ISTVÁN SEBASTYÁN	Házzszám: 88	
	Épület:	Emelet:	Ajtó:
Felhasználó azonosító szám, amennyiben már felhasználó: 3800 108 481			
Vezetékes telefonszám: 88-480 844		Mobil telefonszám: 30 397 3548	

Ingatlanhasználó neve (ha az nem azonos a tulajdonossal):		Anyja neve:	
Születési hely:		Születési idő:	
Lakcím / székhely	Település:	Irányítószám:	
	Utca:	Házzszám:	
	Épület:	Emelet:	Ajtó:
Felhasználó azonosító szám, amennyiben már felhasználó:			
Vezetékes telefonszám:		Mobil telefonszám:	

Gazdálkodó szervezetek / adózámmal rendelkező magánszemélyek / egyéni vállalkozók esetén kitöltendő adatok:

Céggjegyzékszám:	Céggjegyzésre jogosult:
Pénzüntézet, bankszámlaszám: 117 48083-158104 006	Adószám: 15

Levelezési címadatok:	Levelező neve:	Irányítószám:	Település:
	Utca, házzszám, épület:		

Igénybejelentés díjára vonatkozó számlázási adatok:

Kapcsolattartó neve: Ivóvízszolgáltató	Telefonszám: 30 397 3548	E-mail: geusz@balatonvilagos.hu
Fizetési mód: (megfelelő rész aláhúzandó)	Átutalás <input checked="" type="checkbox"/>	Csekk <input type="checkbox"/>
Költségviselő neve / Cégnév / Társasház neve*: (aki a számlát kéri)	Balatonvilágos Vízilégtulajdonosi Társaság	
Lakcím / Székhely*:	Balatonvilágos Csókai I. útj. 38	
Egyéni vállalkozó / Cég / Társasház adószáma*:	158104 006-2-14	
Egyéni vállalkozó nyilvántartási száma / Céggjegyzékszám / Társasház nyilvántartási száma*:		

*Megfelelő rész aláhúzandó

Igénybejelentés víziközmű-hálózatba történő bekötéshez**VII. Bekötővezeték kiépítésére vagy átépítésére vonatkozó nyilatkozat:**

Bekötővezeték kiépítésének vagy átépítésének költségét a bejelentő vállalja

Amennyiben a bekötővezeték kiépítésének vagy átépítésének költségét a bejelentő nem vállalja, úgy az igénybejelentés elutasításra kerül.

VIII. Víziközmű-fejlesztési hozzájárulás fizetésére vonatkozó nyilatkozat (csak a fizetésre kötelezett nem lakossági felhasználó esetén töltendő):

Nem kell víziközmű-fejlesztési hozzájárulást fizetnie a közintézményi felhasználónak, a központi költségvetési szervnek és annak költségvetési intézményének, a helyi önkormányzatnak és annak költségvetési intézményének, valamint normatív állami támogatásban részesülő, közfeladatot ellátó, nem nyereség- és vagyonszerzési célt szolgáló egyéb intézménynek.

A víziközmű-fejlesztési hozzájárulás megfizetését a nem lakossági felhasználó vállalja

Amennyiben a víziközmű-fejlesztési hozzájárulás megfizetését a nem lakossági felhasználó nem vállalja, úgy az igénybejelentés elutasításra kerül.

IX. Üzemre vonatkozó nyilatkozat (az igazoló dokumentumokat kérjük csatolni):

- Szennyvíz előzetes tisztítását szolgáló berendezés kiépült
 Szennyvíz előzetes tisztítását szolgáló berendezés nem épült ki
 Törzshálózatba vezetett szennyvíz minőségi paramétereit meghatározó vízvédelmi hatósági határozat rendelkezésre áll
 Törzshálózatba vezetett szennyvíz minőségi paramétereit meghatározó vízvédelmi hatósági határozat nem áll rendelkezésre

Az 58/2013. (II.27.) Korm. rendelet 1.§.42. üzem: az a természetes vagy - a lakásszövetkezetek kivételével - jogi személy, aki (amely) a Szennyezőanyag listában meghatározott anyagot használ, továbbá a Szennyezőanyag listában meg nem jelölt anyagokat a küszöbérték 10%-át elérő mértékben bocsát be a közműves szennyvízelvezető műbe

Szennyezőanyag lista: a felszíni vizek minősége védelmének szabályairól szóló 220/2004. (VII. 21.) Korm. rendelet 1. számú mellékletében meghatározott anyagok.

X. Csatlakozó hálózat illetve házi ivóvíz- és szennyvízhálózat kialakításának általános műszaki jellemzői (amennyiben már tervezett vagy megépült):**Ivóvízhálózat:**

Csatlakozó illetve házi ivóvízhálózat műszaki jellemzői: _____
(pld. anyag, átmérő, építés éve, csőtörések száma stb.)

Szennyvízhálózat:

Csatlakozó illetve házi szennyvízhálózat műszaki jellemzői: _____
(pld. anyag, átmérő, építés éve, csőtörések száma stb.)

XI. Ha csak közös bekötéssel, ikresítéssel oldható meg a vízi közmű szolgáltatás az igénybejelentéshez mellékelni kell felhasználási helyek tulajdonosainak a közös bekötés használatából eredő jogokat és kötelezettségeket rögzítő szerződést. Ha vízvezetési szolgálat alapítása szükséges a szolgálat-alapítás iránti ingatlan-nyilvántartási kérelem földhivatal iktatóbélyegzőjével ellátott igazolást.

Csak közös bekötéssel, ikresítéssel oldható meg a vízi közmű szolgáltatás Vízvezetési szolgálat alapítása szükséges

XII. A DRV Zrt. adatkezelési tájékoztatójában foglaltakat elolvastam, megértettem és Hozzájáruló nyilatkozatomat ennek ismeretében adtam meg.

Balatonszemes, 2025. év 05. hónap 15. nap



Herold Csaba
Igénybejelentő aláírása

Igénybejelentésre adott víziközmű-szolgáltatói tájékoztatás kiadását követően - amennyiben a Törvényi mentesség nem vonatkozik az igénybejelentés díjának fizetésére - a számlát az igénybejelentésben megadott számlázási címre küldjük, melyet utólag a számlán megadott határidőig kell rendezni. Fizetési határidő a számla kibocsátásától számított 15 nap.

Amennyiben egy átutalással több számlát egyenlít ki, a pontos könyvelés érdekében várjuk utalásrészletező levelét a szamlazokvk@nusz-zrt.hu e-mail címen.

DRV Zrt.

E01-01 N11 v4

Igénybejelentés víziközmű-hálózatba történő bekötéshez

A fizetendő összeget tartalmazó számla esetében kérjük, hogy a számla sorszáma szíveskedjen hivatkozni az átutalás közlemény rovatában.

A Szolgáltató tölti ki!

XIII. A DRV Zrt. Ügyfélszolgálat nyilatkozata:

Adott felhasználási helyen lejárt határidejű vagy vitatott díjtarozás van:

igen

nem

....., 20.....év hónap..... nap

DRV Zrt. Ügyfélszolgálat aláírása

Ügyiratszám: TCT-7071633/2025
Ügyintéző: Kincses Ágnes

Alexy Gergő
qerysz87@gmail.com

Felhasználói azonosító: 3800168481

VIZIKÖZMŰ-SZOLGÁLTATÓI TÁJÉKOZTATÁS AZ IGÉNYBEJELENTÉSRE

Jelen levelünkkel a korábban kiadott TcT-7069533/2025. ügyiratszámú tájékoztatást visszavonjuk, helyette az alábbi tájékoztatást adjuk.

Igénybejelentés tárgya:

- | | |
|--|--|
| <input checked="" type="checkbox"/> Új ivóvíz bekötés/bekötés áthelyezés | <input type="checkbox"/> Új szennyvíz bekötés/bekötés áthelyezés |
| <input type="checkbox"/> Ikresítés | <input type="checkbox"/> Bekötés felbővítése |
| <input type="checkbox"/> Mérésítés | |

- Igénybejelentő neve: **Balatonvilágos Község Önkormányzata**
- Igénybejelentéssel érintett ingatlan címe: **Balatonvilágos, Zrínyi út 137. sz., 295/1 hrsz.**
- Nem lakossági felhasználó esetén az ingatlanon tervezett tevékenység:-

Tájékoztatást adó közmű DRV Zrt. Engedélyezési Osztály, Balatonfüred

A víziközmű-hálózat az igényelt szolgáltatás teljesítésére alkalmas, műszaki állapota megfelelő:

igen nem

Víziközmű-fejlesztési hozzájárulás fizetési kötelezettség fennállása:

igen nem

A műszakilag elérhető szolgáltatás rendelkezésre áll:

igen nem

A bekötővezeték és a vízmérési hely létesítésének műszaki feltételei:

Az ivóvíz-bekötővezeték tervezésénél a 123/1997.(VII.18.) Korm. rendeletben a víziközművekre meghatározott védősávok betartandók.

A kivitelezés során az MSZ 7487:2021 sz. szabvány (közművezetékek elhelyezése közterületen) előírásai betartandók.

A víziközmű-törzshálózat mentén fekvő ingatlanok bekötését külön-külön bekötő vezetékkel kell megvalósítani.

Az ivóvíz-törzshálózathoz csatlakozó tűzoltásra szolgáló külön ivóvíz-bekötővezeték létesítéséhez a víziközmű-szolgáltató – a katasztrófavédelmi jogszabályok megtartásával – akkor köteles hozzájárulni, ha a tűzoltáshoz szükséges vízmennyiség a házi ivóvíz hálózathoz, vagy a vízművel össze nem függő más vízvételi helyről nem szerezhető be. A tűzoltásra szolgáló bekötővezetéseket külön vízmérővel kell ellátni. A tűzvíz vezeték nem köthető össze a használati ivóvíz vezetékkel.

Az ivóvíz-bekötővezeték a csatlakozó hálózat valamint a házi ivóvízhálózat épületen kívüli szakaszainak átmérőjét úgy kell meghatározni, hogy mértékadó vízfogyasztás (óracúcs) esetén egyrészt a vízsebesség a 2,5 m/s értéket ne haladja meg, másrészt az e vezetékben fellépő nyomásvesztés után is minden megcsapoló helyen legalább 0,5 bar kifolyási nyomás legyen. Az ivóvíz-bekötővezeték $D_n=20$ mm vagy ennél nagyobb legyen. A méretezésnél figyelembe kell venni az MSZ-04-132 szabvány előírásait is. A bekötővezeték földtakarása legalább 1,20 m legyen. Ha ez a minimális takarás nem oldható meg, a vezeték mechanikai védelméről és hőszigeteléséről gondoskodni kell. A földtakarás ez esetben sem lehet 0,80 m-nél kisebb. Az ivóvíz-bekötővezeték elzárását közterületen meg kell oldani ha a vízmérő hely épületen belül közös

helyiségben, faliszekrényben kerül kialakításra, zárt sorú beépítés esetén a vízmérő akna kapubejáróba kerül vagy ha az ivóvíz-bekötővezeték $D_n=50$ mm vagy ennél nagyobb átmérőjű és 3,0 m-nél jobban megközelíti az épületet vagy az építmény alapját.

A vízmérőhelyet az ingatlanoknak a bekötést lehetővé tevő az ivóvíz hálózatot magába foglaló közterület felé eső 1 méteres sávjában kell kialakítani. Úszótelkes, telekhatáron kialakított zárt sorú beépítés esetén, vagy műszakilag indokolt esetben a vízmérőhely épületen belüli közös helyiségben, faliszekrényben, más megoldás hiányában közterületen is kialakítható.

Közterületi elhelyezés esetén a vízmérőhelyet a víziközmű-szolgáltató – a közterületen a tulajdonosi jogokat gyakorló személy hozzájárulása alapján – állapítja meg. Közterületi vízmérőakna elhelyezés esetén az ivóvíz-bekötési terv dokumentációjához az önkormányzat hozzájáruló nyilatkozatát is csatolni szükséges.

A vízmérési helyet az ingatlanon lévő építmények, épületek alapjainak külső síkjától legalább 2 m-re kell elhelyezni.

A vízmérőakna szükséges belmérete: 1,0 x 1,0 m, mélysége: 1,20 - 1,30 m, a csőátvezetés helyének vízzáró kiképzésével. Vízmérőaknának 1 m belső átmérőjű előre gyártott akna is alkalmazható, amennyiben a jogszabály szerinti alkalmazási engedéllyel rendelkezik. Az akna mérete tegye lehetővé a vízmérő és a szükséges szerelvények elhelyezését. Az akna a térszintből 5-10 cm-re kiemelkedjen. Biztosítani kell az akna vízzáróságát továbbá az aknát a felúszás ellen védeni kell.

A vízmérő aknába csak a DRV Zrt. által használt vízmérő és szerelvények építhetők be (GREINER gömbcsap, ZENNER/MOM vízmérő, GREINER kombinált elzáró). A vízmérőt követő elzáró után visszacsapó szelepet és (golyós csappal vagy szeleppel zárható) ürítőcsonkot kell beépíteni. A visszaszívás elkerülése érdekében mindig a visszacsapó szelep kerüljön a bekötővezetékhez közelebb és az ürítőcsonk a bekötővezeték től távolabb. Az ürítő csonk elmaradhat, ha a vízmérőt követő elzárónak ürítő funkciója is van (háromjáratú szerelvény).

Már a tervezés során is figyelemmel kell lenni a vízmérőaknában elhelyezésre kerülő vízmérő, szerelvények és vezetékek megfelelő fagyvédelmére, illetve az akna csapadékvíz elleni védelmére. A vízmérőakna anyaga lehet beton, vasbeton, műanyag. A vízmérőakna belső felületét megfelelő szigeteléssel javasolt ellátni. A szigetelés az akna mennyezetére és az oldalfalakra is javasolt. A szigetelőanyag tekintetében fontos, hogy nedvesség hatására ne veszítsen szigetelőképességéből. A hőszigetelés mértéke mindenkor függ a külső hőmérséklet alakulásától.

Az akna oldalfalának és földmének statikai kialakítása a földnyomás, valamint a beépítés helyén várható legnagyobb terhelés hordására alkalmas legyen. Legkisebb terhelésként gyalogosokat mindig figyelembe kell venni.

A földem lebúvó nyílása olyan méretű legyen, hogy a szerelvényeket ki lehessen emelni. Az aknafedlap egyik mérete sem lehet 60 cm-nél kisebb. Az aknafedlapnak a terheléshez igazodó teherbírásúnak kell lennie. A gyalogos terhelésre a műanyag aknafedlapnak is alkalmasnak kell lennie. Közúti terhelés esetén csak öntöttvas fedlap használható. Az aknafedlap illeszkedését, megfelelő zárását biztosítani kell. Nem lehetnek hézagok, ahol a levegő az aknába áramolhat. A lebúvónyílást záró aknafedlapot szintén hőszigetelő anyaggal javasolt ellátni, annak résmentesen záródnia kell. Az aknába 30 cm-enként hágsót kell beépíteni.

A vízmérőakna mérete a bekötő vezeték átmérőjének és szerelvényeinek függvényében változhat.

A víziközmű-szolgáltatás közös bekötéssel, ikresítéssel oldható meg, az ehhez szükséges jogokat és kötelezettségeket rögzítő szerződés benyújtásra került:

igen nem

A víziközmű-szolgáltatás szolgalmi jog bejegyzéssel oldható meg, az ehhez szükséges szolgalm-alapítás iránti ingatlan-nyilvántartási kérelem földhivatal iktatóbélyegzőjével ellátott igazolás benyújtásra került:

igen nem

Az ingatlanhasználat jogcíme:

Kizárólagos tulajdon Résztulajdon Egyéb: _____ jogcím

Az ingatlan tulajdonosának hozzájáruló nyilatkozata rendelkezésre áll:

igen nem

A szennyvíz előzetes tisztítását szolgáló berendezés kiépült:

igen nem

A törzshálózatba vezetett szennyvíz minőségi paramétereit meghatározó vízvédelmi hatósági határozat rendelkezésre áll.

igen nem

Víziközmű-fejlesztési hozzájárulás fajlagos összege a felhasználási helyen:

Ivóvíz: 131.100 Ft/m³/nap+27% ÁFA

Szennyvíz: 200.500 Ft/m³/nap+27% ÁFA

„Megrendelő ivóvíz, csatorna bekötés létesítésére” nyomtatványt a helyi önkormányzat vagy víz- és csatornamű társulattal igazoltatni szükséges

igen nem

A bekötővezeték tervezéséhez szükséges. törzshálózatra vonatkozó műszaki alapadatok:

Balatonvilágos település, Zrínyi utca 295/1 hrsz.-ú ingatlan előtt a 295/2 hrsz.-ú kivett saját használatú úton NA200 KMPVC valamint NA300 AC ivóvíz törzshálózat üzemei. A tárgyi ingatlanon húzódó, a Magyar Állam tulajdonában, a DRV Zrt. vagyonkezelésében lévő NA200 KMPVC ivóvíz gerincvezeték nyomvonalában és biztonsági övezetében a vonatkozó jogszabályok, és szabványok előírásait figyelembe véve használati korlátozással lehet tevékenységet folytatni. A létesítmény tervezésénél a 123/1997.(VII.18.) Kormányrendeletben, valamint MSZ 7487:2021 szabványban, a víziközművekre meghatározott védősávok betartandók. Amennyiben a védőtávolságok nem biztosítottak, az érintett vezeték szakaszok kiváltásáról gondoskodni kell. A kiváltás tervezési és megvalósítási munkálatainak teljes költsége a beruházót terheli. A védőtávolságok betartását az ikresítés átvételekor kollégáink ellenőrzik.

Tájékoztatjuk, hogy az ivóvíz-bekötővezeték kiépítését, fertőtlenítését, a helyszíni szemlét, a nyomáspróbát, a működőképességi és vízzárósági próbát, a geodéziai bemérést és a vízmérési helyen a bekötési vízmérő beszerelését a víziközmű-szolgáltató, az általa megbízott vállalkozó vagy az igénybejelentő által kiválasztott, a kivitelezési jogosultsággal rendelkező vízszereplők nyilvántartásában szereplő személy is végezheti. A kivitelezési jogosultsággal rendelkező vízszereplők nyilvántartását a műszaki biztonsági hatóság vezeti.

A Társaságunk által ajánlott bekötési díjat csak a bekötési terv beérkezését követően – a műszaki tartalom ismeretében- tudjuk meghatározni és erről megrendelőnk a bekötési tervet jóváhagyó levelünkben értesíteni.

Társaságunk által végzett bekötés esetén a bekötővezeték kiépítéséhez szükséges kiásott, nyílt és biztonságos munkavégzésre alkalmas munkaárkot, a vízmérő akna kialakítását, valamint az igénybe vett közterület eredeti állapotának helyre állítását Önnek kell biztosítani.

A belső ivóvíz hálózat kiépítését, csak az arra feljogosított szakkivitelező végezheti el a jóváhagyott tervnek megfelelően. A belső hálózat megfelelőségét, az üzemeltető szakfelügyelet keretében ellenőrzi. Az ellenőrzésig a belső ivóvíz hálózat munkaárkát visszatemetni nem lehet!

A tájékoztatónkhoz mellékeljük az igénybejelentésben érintett ingatlanra vonatkozóan a közműnyilvántartásunk szerinti rajzi dokumentumot. A tervezéssel érintett víziközművek nyilvántartás szerinti helyszínrajzát a tervezőnek helyszíni felméréssel pontosítani szükséges.

Ivóvíz/szennyvíz bekötővezeték keresztezése: -

A kezelésünkben lévő ivóvízvezeték nyomvonala bizonytalan, ezért a földmunkák kivitelezésének megkezdése előtt azt szakfelügyeletünk jelenléte mellett, kutató árokkal fel kell tární.


Felhívjuk a figyelmet, hogy mindennemű közműben bekövetkezett esetleges rongálásért a beruházó és a kivitelező egyetemlegesen erkölcsileg és anyagilag felelős. Rongálás esetén az előírások figyelmen kívül hagyása még szakfelügyelet jelenlétében sem mentesít a felelősség alól. Amennyiben a beruházó és a földmunkák kivitelezője a közműveket megrongálja úgy azt szándékos rongálásnak vesszük és feljelentési jogunkkal élünk.


A feltárt közmű munkaidőn kívüli őrzéséről, vagy annak legalább 30 cm-es ideiglenes földtakarásáról a kivitelezőnek gondoskodni kell.

Az igénybejelentésen megjelölt 3,0 m³/nap ivóvíz mennyiséget az Önkormányzat nyilatkozata alapján más felhasználási helyen rögzített kvóta átcsoportosításával biztosítjuk.

Ezen tájékoztatást valamint a közműnyilvántartásunk szerinti rajzi dokumentumot kérjük szíveskedjen átadni az ivóvíz bekötés tervezőjének, aki elkészíti az 58/2013. (II.27.) Korm. rendelet 5. sz. mellékletében meghatározott tervet. A bekötés megvalósítása csak a DRV Zrt. által elfogadott terv alapján kezdődhet.


Siófok, 2025. év június hónap 6. nap

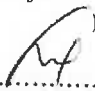
Sinkovics Ádám Péter h.
engedélyezési osztályvezető


Benke Szilvia
engedélyezési csoportvezető

Benke Szilvia
engedélyezési csoportvezető

Mellékletek: - 1 pld. közműnyilvántartásunk szerinti rajzi dokumentum

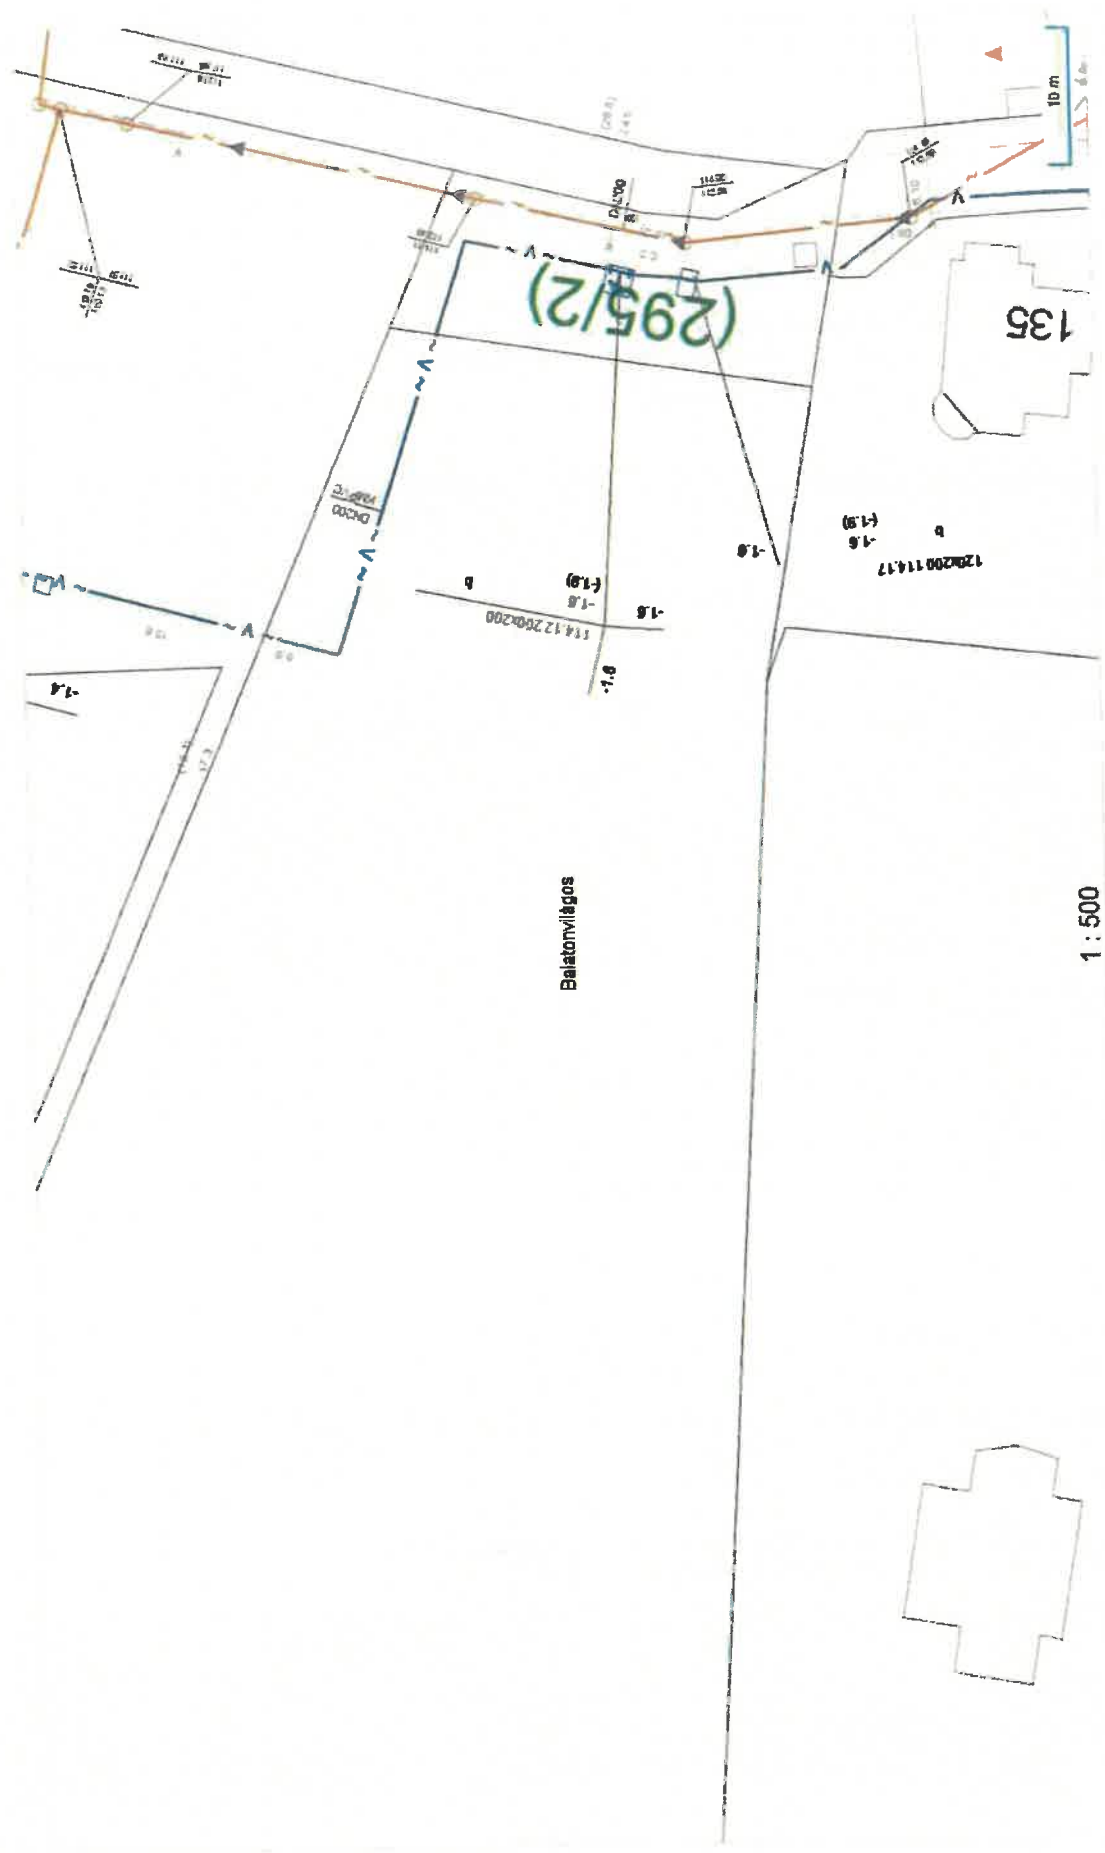



8171 BALATONVILÁGOS, ZRÍNYI ÚT 137.
Balatonvilágos, Belterület, 295/1

I. RÉSZ

1.	Bejegyző határozat, érkezési idő: 38343/1993.07.08			
AZ INGATLAN ADATAI, ALRÉSZLET ADATOK				
Alrészlet jele	Művelési ág / Kivett Megnevezés	Minőségi osztályok	Terület (ha nm)	Kataszteri jövedelem (AK)
	Kivett / üdülőépület, udvar	0	1 0775	0

II. RÉSZ

1.	Bejegyző határozat, érkezési idő: 38343/1993.07.08	⊗ Törölő határozat 39046/2/1996.06.12
Tulajdonjog		
Jogállás: TULAJDONOS Tulajdoni hányad: 1/1 Jogcím: telekalakítás, 38343/1993.07.08 usz: 38343/3/1993 Név: Magyar Állam		
2.	Bejegyző határozat, érkezési idő: 38343/1993.07.08	⊗ Törölő határozat 39046/2/1996.06.12
Jogállás bejegyzése – kezelő		
Jogállás: KEZELŐ Tulajdoni hányad: 1/1 Jogcím: telekalakítás, 38343/1993.07.08 usz: 38343/3/1993 Név: KINCSTÁRI VAGYONKEZELŐ SZERVEZET Jogosult címe: 1392 BUDAPEST, Pf. 282.		
3.	Bejegyző határozat, érkezési idő: 39046/2/1996.06.12	
Tulajdonjog		
Jogállás: TULAJDONOS Tulajdoni hányad: 1/1 Jogcím: tulajdonba adás, 39046/2/1996.06.12 Név: BALATONVILÁGOS KÖZSÉG ÖNKORMÁNYZATA Jogosult címe: 8171 BALATONVILÁGOS, Csók István sétány 38		

III. RÉSZ

1.	Bejegyző határozat, érkezési idő: 38343/1993.07.08	
Önálló szöveges bejegyzés		
A 295/1 hrsz-ú ingatlan átjegyezve a 399 sz. tul.lapról usz: 38343/3/1993		
2.	Bejegyző határozat, érkezési idő: 31227/1992.02.05	⊗ Törölő határozat 43920/1994.10.27
Elidegenítési és terhelési tilalom		
10 éves időtartamra. Név: MAGYARORSZÁGI REFORMÁTUS EGYHÁZ DUNAMELLÉKI EGYHÁZKERÜLET Jogosult címe: 1092 BUDAPEST IX.KER., Ráday utca 28		
3.	Bejegyző határozat, érkezési idő: 36753/1994.04.27	⊗ Törölő határozat 31381/3/1995.08.04
Egyéb		
Tulajdonjog bejegyzés iránti kérelem elutasítása usz: 31381/1995. Név: BALATONVILÁGOS KÖZSÉG ÖNKORMÁNYZATA Jogosult címe: 8171 BALATONVILÁGOS, Csók István sétány 38		



Folytatás az előző oldalról

4.	Bejegyző határozat, érkezési idő: 31381/2/1995.06.11	<input checked="" type="checkbox"/> Törlő határozat 31381/3/1995.08.04
	Egyéb Fellebbezés a 31381/1995. sz. határozat ellen. Név: BALATONVILÁGOS KÖZSÉG ÖNKORMÁNYZATA Jogosult címe: 8171 BALATONVILÁGOS, Csók István sétány 38	
5.	Bejegyző határozat, érkezési idő: 40779/1997.06.23	
	Egyéb "Víz- és szennyvízvezetési szolgalmi jog a vázrajz szerinti 233 m2 nagyságú területre vonatkozóan." usz.: 34.361/1998. Név: DUNÁNTÚLI REGIONÁLIS VÍZMŰ ZÁRTKÖRŰEN MŰKÖDŐ RÉSZVÉNYTÁRSASÁG Jogosult címe: 8600 SIÓFOK, Tanácsház utca 7.	
6.	Bejegyző határozat, érkezési idő: 43116/1999.07.06	<input checked="" type="checkbox"/> Törlő határozat 47568/1999.09.27
	Perindítás feljegyzésének elutasítása Név: MARINA VITORLÁS KLUB Jogosult címe: -,	
7.	Bejegyző határozat, érkezési idő: 49134/1999.10.22	<input checked="" type="checkbox"/> Törlő határozat 31024/2000.01.20
	Perindítás (9.G.21759/1999/6) Név: VESZPRÉMI VÁROSI BÍRÓSÁG Jogosult címe: 8200 VESZPRÉM, Bajcsy-Zs. u. 11.	
8.	Bejegyző határozat, érkezési idő: 43837/2000.11.22	<input checked="" type="checkbox"/> Törlő határozat 38505/2004.08.05
	Perindítás 9. G. 22.133/2000/6. Név: VESZPRÉMI VÁROSI BÍRÓSÁG Jogosult címe: 8200 VESZPRÉM, Bajcsy-Zs. út 11	
9.	Bejegyző határozat, érkezési idő: 35745/2012.05.14	
	Vezetékjog 20 kV-os földkábel biztonsági övezete által érintett 84 m2 területre az ügyiratban lévő változási vázrajz és területkimutatás szerint. Név: E.ON DÉL-DUNÁNTÚLI ÁRAMHÁLÓZATI ZRT. Jogosult címe: 7626 PÉCS, Búza tér 8/a.	
10.	Bejegyző határozat, érkezési idő: 36320/2013.05.27	
	Önálló szöveges bejegyzés A járási földhivatalok illetékességi területeinek kijelöléséről szóló 149/2012. (XII. 28.) VM rendelet alapján az ingatlan átcsatolva a Balatonfüredi Járási Földhivataltól a Siófoki Járási Hivatal Járási Földhivatalához.	

Az E-hiteles tulajdonilap-másolat tartalma a kiadást megelőző napig megegyezik az ingatlan-nyilvántartásban szereplő adatokkal. A szemle másolat a fennálló bejegyzéseket, a teljes másolat valamennyi bejegyzést tartalmazza. Ez az elektronikus dokumentum kinyomtatva nem minősül hiteles bizonyító erejű dokumentumnak.



Balatonvilágos, Belterület, 295/2

I. RÉSZ


1.	Bejegyző határozat, érkezési idő: 38343/1993.07.08				
	AZ INGATLAN ADATAI, ALRÉSZLET ADATOK				
	Alrészlet jele	Művelési ág / Kivett Megnevezés	Minőségi osztályok	Terület (ha nm)	Kataszteri jövedelem (AK)
		Kivett / saját használatú út	0	354	0
2.	Bejegyző határozat, érkezési idő: 43920/1994.10.27				
	Átjárási szolgalmi jog				
	Terheli a(z) BALATONVILÁGOS belterület 295/3 hrsz-ú ingatlant illető Átjárási szolgalmi jog usz: 37714/1995				

II. RÉSZ

1.	Bejegyző határozat, érkezési idő: 38343/1993.07.08	⊗ Törölő határozat 39046/1996.06.12
	Tulajdonjog	
	Jogállás: TULAJDONOS Tulajdoni hányad: 1/1 Jogcím: telekalakítás, 38343/1993.07.08 usz: 38343/3/1993 Név: Magyar Állam	
2.	Bejegyző határozat, érkezési idő: 38343/1993.07.08	⊗ Törölő határozat 39046/1996.06.12
	Jogállás bejegyzése – kezelő	
	Jogállás: KEZELŐ Tulajdoni hányad: 1/1 Jogcím: telekalakítás, 38343/1993.07.08 usz: 38343/3/1993 Név: KINCSTÁRI VAGYONKEZELŐ SZERVEZET Jogosult címe: 1392 BUDAPEST, Pf. 282.	
3.	Bejegyző határozat, érkezési idő: 39046/1996.06.12	
	Tulajdonjog	
	Jogállás: TULAJDONOS Tulajdoni hányad: 1/1 Jogcím: tulajdonba adás, 39046/1996.06.12 Név: BALATONVILÁGOS KÖZSÉG ÖNKORMÁNYZATA Jogosult címe: 8171 BALATONVILÁGOS, Csók István sétány 38	

III. RÉSZ

1.	Bejegyző határozat, érkezési idő: 38343/1993.07.08	
	Önálló szöveges bejegyzés	
	Átjegyezve a 399 sz. tulajdoni lapról usz: 38343/3/1993	
2.	Bejegyző határozat, érkezési idő: 31227/1992.02.05	⊗ Törölő határozat 43920/1994.10.27
	Elidegenítési és terhelési tilalom	
	10 éves időtartamra Név: MAGYARORSZÁGI REFORMÁTUS EGYHÁZ DUNAMELLÉKI EGYHÁZKERÜLET Jogosult címe: 1092 BUDAPEST IX.KER., Ráday utca 28	

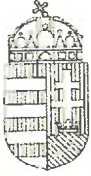

Folytatás az előző oldalról

3.	Bejegyző határozat, érkezési idő: 40779/1997.06.23
	Egyéb "Víz- és szennyvízvezetési szolgalmi jog a vázrajz szerinti 196 m2 nagyságú területre vonatkozóan." usz.: 34.361/1998. Név: DUNÁNTÚLI REGIONÁLIS VÍZMŰ ZÁRTKÖRŰEN MŰKÖDŐ RÉSZVÉNYTÁRSASÁG Jogosult címe: 8600 SIÓFOK, Tanácsház utca 7.
4.	Bejegyző határozat, érkezési idő: 41424/6/2008./2008.09.08/
	Vezetékjog Név: E.ON KÖZÉP-DUNÁNTÚLI GÁZHÁLÓZATI ZÁRTKÖRŰEN MŰKÖDŐ RÉSZVÉNYTÁRSASÁG Jogosult címe: 8800 NAGYKANIZSA, Zrínyi Miklós utca 32.
5.	Bejegyző határozat, érkezési idő: 36320/2013.05.27
	Önálló szöveges bejegyzés A járási földhivatalok illetékességi területeinek kijelöléséről szóló 149/2012. (XII. 28.) VM rendelet alapján az ingatlan átcsatolva a Balatonfüredi Járási Földhivataltól a Siófoki Járási Hivatal Járási Földhivatalához.

Az E-hiteles tulajdonilap-másolat tartalma a kiadást megelőző napig megegyezik az ingatlan-nyilvántartásban szereplő adatokkal. A szemle másolat a fennálló bejegyzéseket, a teljes másolat valamennyi bejegyzést tartalmazza. Ez az elektronikus dokumentum kinyomtatva nem minősül hiteles bizonyító erejű dokumentumnak.

TULAJDONI LAP VÉGE



Somogy Vármegyei Köormányhivatal
Siófok Kálmán Imre sétány 4.

E-hiteles térképmásolat - Teljes másolat


2026.01.12 21:37:52

Helyrajzi szám: BALATONVILÁGOS belterület 295/1

Megrendelés szám: 7/38/2026

Méretarány: 1 : 2000

Térrajzszám: 32673260002026

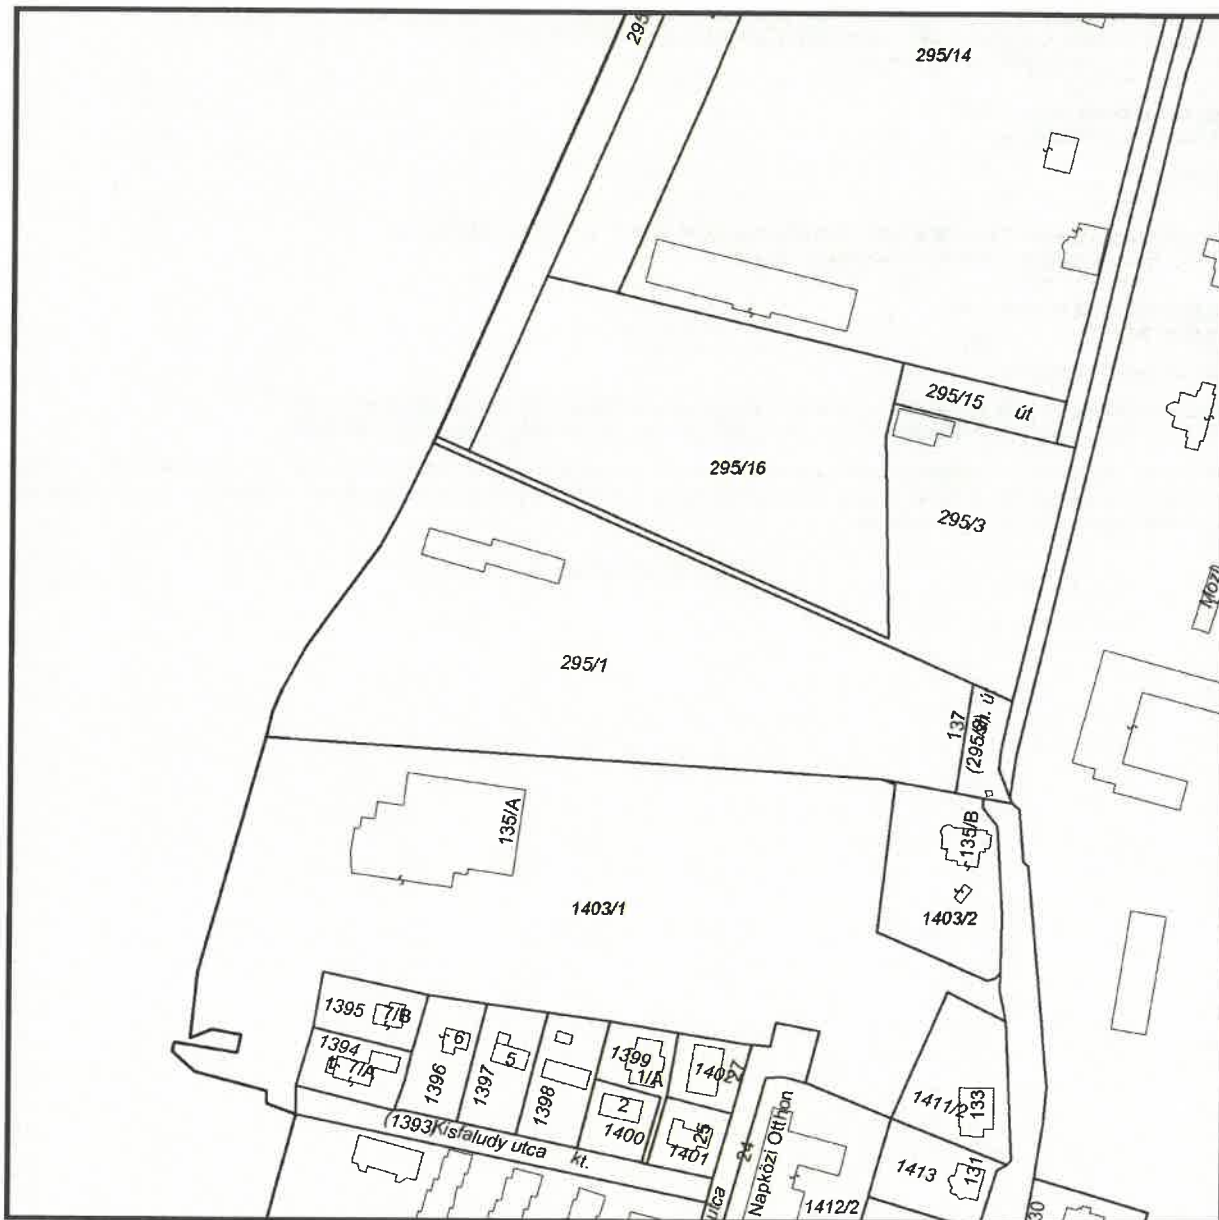

A térképmásolat a kiadás időpontjában megegyezik az ingatlan-nyilvántartási térképi adatbázis tartalmával. A térképmásolat méretek levételére nem használható!



E - K Ö Z M Ű

KÖZMŰNYILATKOZAT | 321375953
A 324/2013. (VIII. 29.) kormányrendelet alapján
E-közmű által hitelesítve.

KÖZMŰVEZETÉK-ÜZEMELTETŐI VÁLASZOK ÖSSZESÍTÉSE

NYILATKOZAT A HOZZÁJÁRULÁS FELTÉTELEKKEL VALÓ MEGADÁSÁRÓL

Közművezeték-üzemeltető neve	Nyilatkozat dátuma
Dunántúli Regionális Vízmű Zrt.	2026.01.27.
E.ON Dél-dunántúli Áramhálózati Zrt.	2026.01.27.
E.ON Közép-dunántúli Gázhálózati Zrt.	2026.01.30.



KÉRELEM ADATAI

KÉRELEM ALAPADATAI

Azonosító:	321375953
Kérelem típusa:	KÖZMŰNYILATKOZAT
Határidő-számítás jogalapja:	324/2013. (VIII. 29.) Korm. rendelet
Státusz:	Nyilatkozat érvényes
Benyújtás időpontja:	2026.01.12.
Kérelmező neve:	Alexy Gergő (804898179)
Kérelmező típusa:	tervező
Kérelmező kinek a nevében jár el:	jogi személy nevében
Felhasználás jellege:	közösségi célú
Kérelem célja:	sajátos építmények engedélye
Kérelem tárgya:	B.világos, Zrínyi M. u. 137. (295p1 hrsz.) ingatlan vízellátása mérősitéssel

ÉPÍTMÉNY ALAPADATAI

Építmény típusa:	víziközmű és vízgazdálkodási építmények
Építmény funkciója:	Egyéb sport- és üdülési célú építmény
Létesítendő vezeték nyomvonalának hossza:	1 km alatti hossz



KÖZMŰNYILATKOZAT | 321375953
A 324/2013. (VIII. 29.) kormányrendelet alapján

MEGRENDELŐ ADATAI

Sorszám:	1
Név:	Alexy Gergő
Cím:	8600 Siófok, Tanácsház utca 22, 1 lépcsőház 7. emelet 22 ajtó
Telefon:	+36304308043
E-mail cím:	gerysz87@gmail.com

ÉRINTETT TERÜLET

Település:	Balatonvilágos
Helyrajzi szám:	295/1
Megadott tervezési terület:	

POLYGON((582899.74 182419.63,582900.02 182412.35,582882.66 182417.25,582859.56 182417.67,582823.72 182422.57,582815.32 182446.51,582779.48 182458.69,582782.84 182473.11,582753.44 182481.37,582756.94 182495.37,582794.32 182484.87,582786.62 182459.67,582819.1 182449.17,582827.78 182425.51,582872.02 182424.11,582899.74 182419.63))



E-KÖZMŰ

KÖZMŰNYILATKOZAT | 321375953

A 324/2013. (VIII. 29.) kormányrendelet alapján

KÖZMŰVEZETÉK-ÜZEMELTETŐK

DUNÁNTŰLI REGIONÁLIS VÍZMŰ ZRT.

A folyamatban való részvétel szükséges: Igen

Cím: 8600 Siófok, Tanácsház utca 7

SZAKÁG | VÍZELLÁTÁS (VI)

Kijelölés módja:

automatikus kijelölés

Automatikus érintettség vizsgálat eredménye:

- Publikus hálózati információk: Van publikus hálózati elem a kérelemben megadott területen belül.
- Kivételi hálózati információk: A kérelemmel érintett településeken kivételi hálózat nem található.

E.ON DÉL-DUNÁNTŰLI ÁRAMHÁLÓZATI ZRT.

A folyamatban való részvétel szükséges: Igen

Cím: 7626 Pécs, Búza tér 8/a

SZAKÁG | VILLAMOS ENERGIA (EL)

Kijelölés módja:

automatikus kijelölés

Automatikus érintettség vizsgálat eredménye:

- Publikus hálózati információk: Van publikus hálózati elem a kérelemben megadott területen belül.
- Kivételi hálózati információk: A kérelemmel érintett településeken kivételi hálózat nem található.

E.ON KÖZÉP-DUNÁNTŰLI GÁZHÁLÓZATI ZRT.

A folyamatban való részvétel szükséges: Igen

Cím: 8800 Nagykanizsa, Zrínyi M. utca 32

SZAKÁG | SZÉNHIDROGÉN (SZ)

Kijelölés módja:

automatikus kijelölés

Automatikus érintettség vizsgálat eredménye:

- Publikus hálózati információk: Van publikus hálózati elem a kérelemben megadott területen belül.
- Kivételi hálózati információk: A kérelemmel érintett településeken kivételi hálózat nem található.



MELLÉKLETEK

Fájlnév (azonosító):	B.világos, Zrínyi M. u. 137. (295p1 hrsz.) ing. vízellátása mérőszítéssel.pdf (5676856)
Típus:	terv
Rögzítés időpontja:	2026.01.12.
Rögzítő neve:	Alexy Gergő (804898179)



E-KÖZMŰ

KÖZMŰNYILATKOZAT | 321375953

A 324/2013. (VIII. 29.) kormányrendelet alapján

HIÁNYPÓTLÁSI INFORMÁCIÓK

Hiánypótlás dátuma:	2026.01.26.
Kérelmező neve:	Alexy Gergő (804898179)
Kifejtés:	Tisztelt Gázszolgáltató! A hiánypótlásnak eleget téve, feltöltésre kerültek a kért tervrajzi részek, valamint a műszaki leírás. A műszaki leírás besárgított 7. oldal alja és a 8. oldal teteje tartalmazza a gázvezetékekkel kapcsolatos földmunkavégzés szabályait. Üdvözlettel: Alexy Gergő

MELLÉKLETEK

Fájlnev (azonosító):	M-1_Műszaki leírás.pdf (5695708)
Típus:	terv
Rögzítés időpontja:	2026.01.26.
Rögzítő neve:	Alexy Gergő (804898179)
Fájlnev (azonosító):	R-10_Gáz-, és D110 ivóvíz bekötővez. keresztezés mintakeresztelvénye.pdf (5695716)
Típus:	terv
Rögzítés időpontja:	2026.01.26.
Rögzítő neve:	Alexy Gergő (804898179)
Fájlnev (azonosító):	R-2_Részletes helyszínrajz.pdf (5695869)
Típus:	terv
Rögzítés időpontja:	2026.01.26.
Rögzítő neve:	Alexy Gergő (804898179)



KÖZMŰNYILATKOZAT EREDMÉNYE

DUNÁNTÚLI REGIONÁLIS VÍZMŰ ZRT.

ÉRINTETTSÉG

Érintett: Igen
Rögzítés dátuma: 2026.01.14.
Ügyintéző neve: Elhartné Barta Szilvia (239876357)
Ügyintéző telefon: 06 80 240 240
Ügyintéző email cím: engedelyezes@drv.hu
Kifejtés:
Nincs kiegészítés.

NYILATKOZAT

Rögzítés dátuma: 2026.01.14.
Ügyintéző neve: Elhartné Barta Szilvia (239876357)
Ügyintéző telefon: 06 80 240 240
Ügyintéző email cím: engedelyezes@drv.hu
Típus: nyilatkozat a hozzájárulás feltételekkel való megadásáról

Kifejtés:

Az ingatlan vízbekötésének létesítésére vonatkozó feltételekről, részletekről a TcT-7071633/2025 ügyszámú nyilatkozatban adtunk tájékoztatást. A vízbekötési terv 3 példányának beküldését kérjük ügyfélszolgálatunk postai címére, jóváhagyásra.

Egyéb:

Jelen kérelem kapcsán az e-közmű rendszer felé kötelezően nyújtandó térképi adatszolgáltatáson túl nem biztosítottam közműhálózati elemekre vonatkozó szakági információkat.

HIÁNYPÓTLÁS UTÁNI NYILATKOZAT

Rögzítés dátuma: 2026.01.27.



Ügyintéző neve: Elharné Barta Szilvia (239876357)
Ügyintéző telefon: 06 80 240 240
Ügyintéző email cím: engedelyezes@drv.hu
Típus: nyilatkozat a hozzájárulás feltételekkel való megadásáról

Kifejtés:

Az ingatlan vízbekötésének létesítésére vonatkozó feltételekről, részletekről a TcT-7071633/2025 ügyszámú nyilatkozatban adtunk tájékoztatást. A vízbekötési terv 3 példányának beküldését kérjük ügyfélszolgálatunk postai címére, jóváhagyásra.

Egyéb:

Jelen kérelem kapcsán az e-közmű rendszer felé kötelezően nyújtandó térképi adatszolgáltatáson túl nem biztosítottam közműhálózati elemekre vonatkozó szakági információkat.

MELLÉKLETEK

Nincs rögzített adat.

E.ON DÉL-DUNÁNTÚLI ÁRAMHÁLÓZATI ZRT.

ÉRINTETTSÉG

Érintett: Igen
Rögzítés dátuma: 2026.01.14.
Ügyintéző neve: Nagy Lóránt Gyula (428809278)
Ügyintéző telefon: +36303783687
Ügyintéző email cím: lorant.nagy@eon-hungaria.com
Kifejtés:
Nincs kiegészítés.

NYILATKOZAT

Rögzítés dátuma: 2026.01.15.
Ügyintéző neve: Bóti Tamás (603961524)
Ügyintéző telefon: +3630/3347307



KÖZMŰNYILATKOZAT | 321375953
A 324/2013. (VIII. 29.) kormányrendelet alapján

Ügyintéző email cím:

tamas.boti@eon-hungaria.com

Típus:

nyilatkozat a hozzájárulás feltételekkel való megadásáról

Kifejtés:

Közműkezelői nyilatkozat a mellékletben. Kérem ezen jegyzőkönyvben megküldött jogszabályok minden pontját betartani. Probléma esetén hívják az E.on központi hibabejelentő számát: 0680 /205020

Egyéb:

Jelen kérelem kapcsán az e-közmű rendszer felé kötelezően nyújtandó térképi adatszolgáltatáson túl nem biztosítottam közműhálózati elemekre vonatkozó szakági információkat.

HIÁNYPÓTLÁS UTÁNI NYILATKOZAT

Rögzítés dátuma:

2026.01.27.

Ügyintéző neve:

Bóti Tamás (603961524)

Ügyintéző telefon:

+3630/3347307

Ügyintéző email cím:

tamas.boti@eon-hungaria.com

Típus:

nyilatkozat a hozzájárulás feltételekkel való megadásáról

Kifejtés:

Közműkezelői nyilatkozat a mellékletben. Kérem ezen jegyzőkönyvben megküldött jogszabályok minden pontját betartani. Probléma esetén hívják az E.on központi hibabejelentő számát: 0680 /205020

Egyéb:

Jelen kérelem kapcsán az e-közmű rendszer felé kötelezően nyújtandó térképi adatszolgáltatáson túl nem biztosítottam közműhálózati elemekre vonatkozó szakági információkat.

MELLÉKLETEK

Fájlnév (azonosító):

Közmű nyilatkozat.pdf (5681490)

Típus:

Dokumentum

Rögzítés időpontja:

2026.01.15.

Rögzítő neve:

Bóti Tamás (603961524)



E.ON KÖZÉP-DUNANTÚLI GÁZHÁLÓZATI ZRT.

ÉRINTETTSÉG

Érintett:	Igen
Rögzítés dátuma:	2026.01.13.
Ügyintéző neve:	Illés Anita (608346993)
Ügyintéző telefon:	06304276394
Ügyintéző email cím:	anita.illes@eon-hungaria.com
Kifejtés:	Nincs kiegészítés.

HIÁNPÓTLÁS KÉRÉS

Rögzítés dátuma:	2026.01.26.
Ügyintéző neve:	Perusza Balázs (162362031)
Ügyintéző telefon:	+36304748132
Ügyintéző email cím:	balazs.perusza@eon-hungaria.com
Típus:	hiánypótlást kér
Kifejtés:	

Az egyetértési nyilatkozat kiadásához az alábbi kiegészítéseket szíveskedjenek megtenni. Kérjük a helyszínrajzokon a gázvezeték nyomvonalát és biztonsági övezetét feltüntetni. Kérjük benyújtani keresztezési tervrajzot, a gázvezeték biztonsági övezetében történő földmunkavégzés, fúrásokkal kapcsolatban. Kérjük a műszaki leírást benyújtását, amely tartalmazza gázvezetékekkel kapcsolatos földmunkavégzés szabályait (Kézi-, gépi földmunkavégzés határa, keresztezés, megközelítés védőtávolságai, stb.) Kérjük betartani bányászatról szóló 1993. évi XLVIII. törvényben foglaltakat. (19 /A § és 19/B §)

HIÁNPÓTLÁS UTÁNI NYILATKOZAT

Rögzítés dátuma:	2026.01.30.
Ügyintéző neve:	Perusza Balázs (162362031)
Ügyintéző telefon:	+36304748132



KÖZMŰNYILATKOZAT | 321375953
A 324/2013. (VIII. 29.) kormányrendelet alapján

Ügyintéző email cím:

balazs.perusza@eon-hungaria.com

Típus:

nyilatkozat a hozzájárulás feltételekkel való megadásáról

Kifejtés:

A középnyomású gázvezeték 4-4 méteres környezetében földmunka csak az E.ON Közép-dunántúli Gázhálózati Zrt. szakfelügyelete mellett végezhető. Ennek megrendelését a kivitelezés megkezdése előtt 8 nappal, írásban az E.ON Közép-dunántúli Gázhálózati Zrt-nél teheti meg, az érintett területre illetékes területgazdától. Cím: 7400 Kaposvár, Guba Sándor u. 57. Területgazda: Perusza Balázs, Telefon: 30/47-48-132, E-mail: balazs.perusza@eon-hungaria.com

Egyéb:

Jelen kérelem kapcsán az e-közmű rendszer felé kötelezően nyújtandó térképi adatszolgáltatáson túl nem biztosítottam közműhálózati elemekre vonatkozó szakági információkat.

MELLÉKLETEK

Fájlnév (azonosító):

**321375953 B.világos Zrinyi u 137hrsz 295-1 víz.
pdf (5703344)**

Típus:

Dokumentum

Rögzítés időpontja:

2026.01.30.

Rögzítő neve:

Perusza Balázs (162362031)

A tárgyi kiviteli tervéhez az E.ON Dél-dunántúli Áramhálózati Zrt a közműkezelői hozzájárulást az alábbi feltételekkel adja meg.

- Az organizációs bejárásra meghívást kérünk!
- A munkaterület átadásra (munkák megkezdésére) meghívást kérünk, legalább 8 nappal előtte. A munkaterület átadásra vonatkozó meghívót az E.ON Dél-dunántúli Áramhálózati Zrt. Kaposvári üzemünkbe (7400. Kaposvár Guba Sándor utca 57.) valamint a tamas.boti@eon-hungaria.com e-mail címre kérjük megküldeni.
- A közműkezelői hozzájárulás érvényessége a Közműkezelői Jegyzőkönyv érvényességéig tart. Lejárta után újra meg kell kérni.
- Az érintett területen **22kV-os és 0,4kV-os földkábel (eke)t érint**, kérjük betartani a keresztezésekre és megközelítésre vonatkozó mindenkori hatályos szabványokban előírtakat, illetve a 2/2013.(I.22) NGM rendeletben előírtakat.
- A villamos vezetékek biztonsági övezetének kiterjedése a vezeték nyomvonalától 1-1 méter, ezen belül gépi munka tilalmi övezete a villamos vezeték szélső alkotóitól számított 1-1 méter széles sáv.
- Hálózatunkat érintő, biztonsági övezeten belüli munkavégzéshez a szakfelügyelet megrendelése szükséges, ennek megkérését kérjük 8 nappal előtte elküldeni gergely.bezeredi@eon-hungaria.com email címre.
- Földkábelt keresztezés esetén kérjük a keresztezés pontjától számított 0,5-0,5 méteren a vezeték védőcsőbe helyezését.
- A keresztezés, megközelítés kivitelezését követően a feltárt KIF/KÖF vezeték földdel történő betakarása csak elosztói engedélyes hozzájárulásával, illetve üzemeltetői szakmai felügyelete mellett végezhető.
- A munkavégzésből eredő villamosvezeték rongálás költségeit az elosztói engedélyes, a fővállalkozónak leszámítja és jelenti a területileg illetékes személyeknek.
- Amennyiben a kivitelező a kitűzés pontoktól eltérő nyomvonalat észlel, értesíti a területgazdát.
- Amennyiben a Beruházó és Kivitelező az előírt szakmai felügyeletet nem rendeli meg, és a villamoselosztó/célvezeték hálózatot megrongálja, úgy azt szándékos rongálásnak minősül, és feljelentési jogunkkal élünk.
- A szakmai felügyelet jelenlétében okozott kivitelezési károk is megtérítendőek, de nem minősülnek szándékos rongálásnak.
- Az E.ON Dél-dunántúli Áramhálózati Zrt. Siófoki üzem felhívja a tervező figyelmét arra, hogy jelen egyetértési nyilatkozat másolata, valamint a kapcsolódó megközelítési/keresztezési terv képezze részét a kiviteli tervdokumentációnak.



T: 0630/334-7307



E.ON Dél-dunántúli
Áramhálózati Zrt.
8600 Siófok Kisfaludy
utca 18



Weboldal: www.eon.hu
Ügyintéző: Bóti Tamás
Email: tamas.boti@eon-hungaria.com

Székhely: 7626 Pécs,
Búza tér 8/a.
Pécsi Törvényszék
Cégbírósága:
Cg 02-10-060025

- Nyilatkozunk továbbá, hogy a keresztező, megközelítő létesítmény műszaki átadás-átvételi eljárásához csak abban az esetben járulunk hozzá, amennyiben jelen egyetértési nyilatkozat előírásait a kivitelezés során maradéktalanul betartották.
- Nyilatkozatunk a tervdokumentáció megváltozásáig vagy a keltezésétől számított 1 évig érvényes. A csatolt tervtől eltérő nyomvonal, illetve eltérő műszaki megoldások alkalmazása esetén új engedélyezési eljárást kell indítani.

