


- JELKULCS:**
- KÖZIGAZGATÁSI HATÁR
  - MEGLÉVŐ BELTERÜLET HATÁRA
  - MEGSZÜNŐ BELTERÜLET HATÁRA
  - TERVEZETT BELTERÜLET HATÁRA
  - BÉÉPÍTÉSRE SZÁNT TERÜLET HATÁRA
- VÉDELMEK:**
- R3 RÉGÉSZETI TERÜLET HATÁRA
  - 2. HELYI VÉDELMERE JAVASOLT MŰVI ÉRTÉK
  - TELEPÜLÉSKÉPVÉDELMI TERÜLET HATÁRA
  - HELYI ÉRTÉKVÉDELMI TERÜLET HATÁRA
  - 50\_50 VÉDŐTÁVOLSÁG
  - BE NEM ÉPÍTHETŐ TERÜLET HATÁRA
  - GEOTECHNIKAI VÉDŐTERÜLET

- KÖZLEKEDÉS:**
- GYORSFORGALMI ÚT (AUTÓPÁLYA)
  - FŐÚT (I. ÉS II. RENDŰ)
  - ÖSSZETÖTŐ ÚT, BEKÖTŐÚT, ÁLLOMÁSHOZ VEZETŐ ÚT
  - TELEPÜLÉSI GYŰJTŐÚT
  - EGYÉB ÚT
  - JAVASOLT KISZOLGÁLÓ ÚT
  - KÖRFORGALOM
  - KERÉKPÁRÚT
  - SZERKEZETI JELENTŐSÉGŰ GYALOGÚT
  - KÜLÖNSZINTŰ GYALOGOS ÁTJÁRÓ 1-2: KIALAKÍTÁSI ALTERNATÍVÁK
  - KÖTÉLPÁLYA
  - JELENTŐS KÖZHASZNÁLATÚ PARKOLÓ, GARÁZS
  - JELENTŐS KÖZHASZNÁLATÚ PARKOLÓHELY
  - VASÚT
  - KÜLÖNSZINTŰ VASÚTI KERESZTEZŐDÉS
  - SZINTBENI VASÚTI KERESZTEZŐDÉS
- EGYÉB JELEK:**
- MEGLÉVŐ NAGY-KÖZÉPNYOMÁSÚ GÁZVEZETÉK
  - TERVEZETT NAGY-KÖZÉPNYOMÁSÚ GÁZVEZETÉK
  - MEGLÉVŐ NÁDAS
  - JAVASOLT NÁDAS
  - NÖVÉNYZETTEL FEDETT FELÜLETKÉNT SZABÁLYOZANDÓ TERÜLET

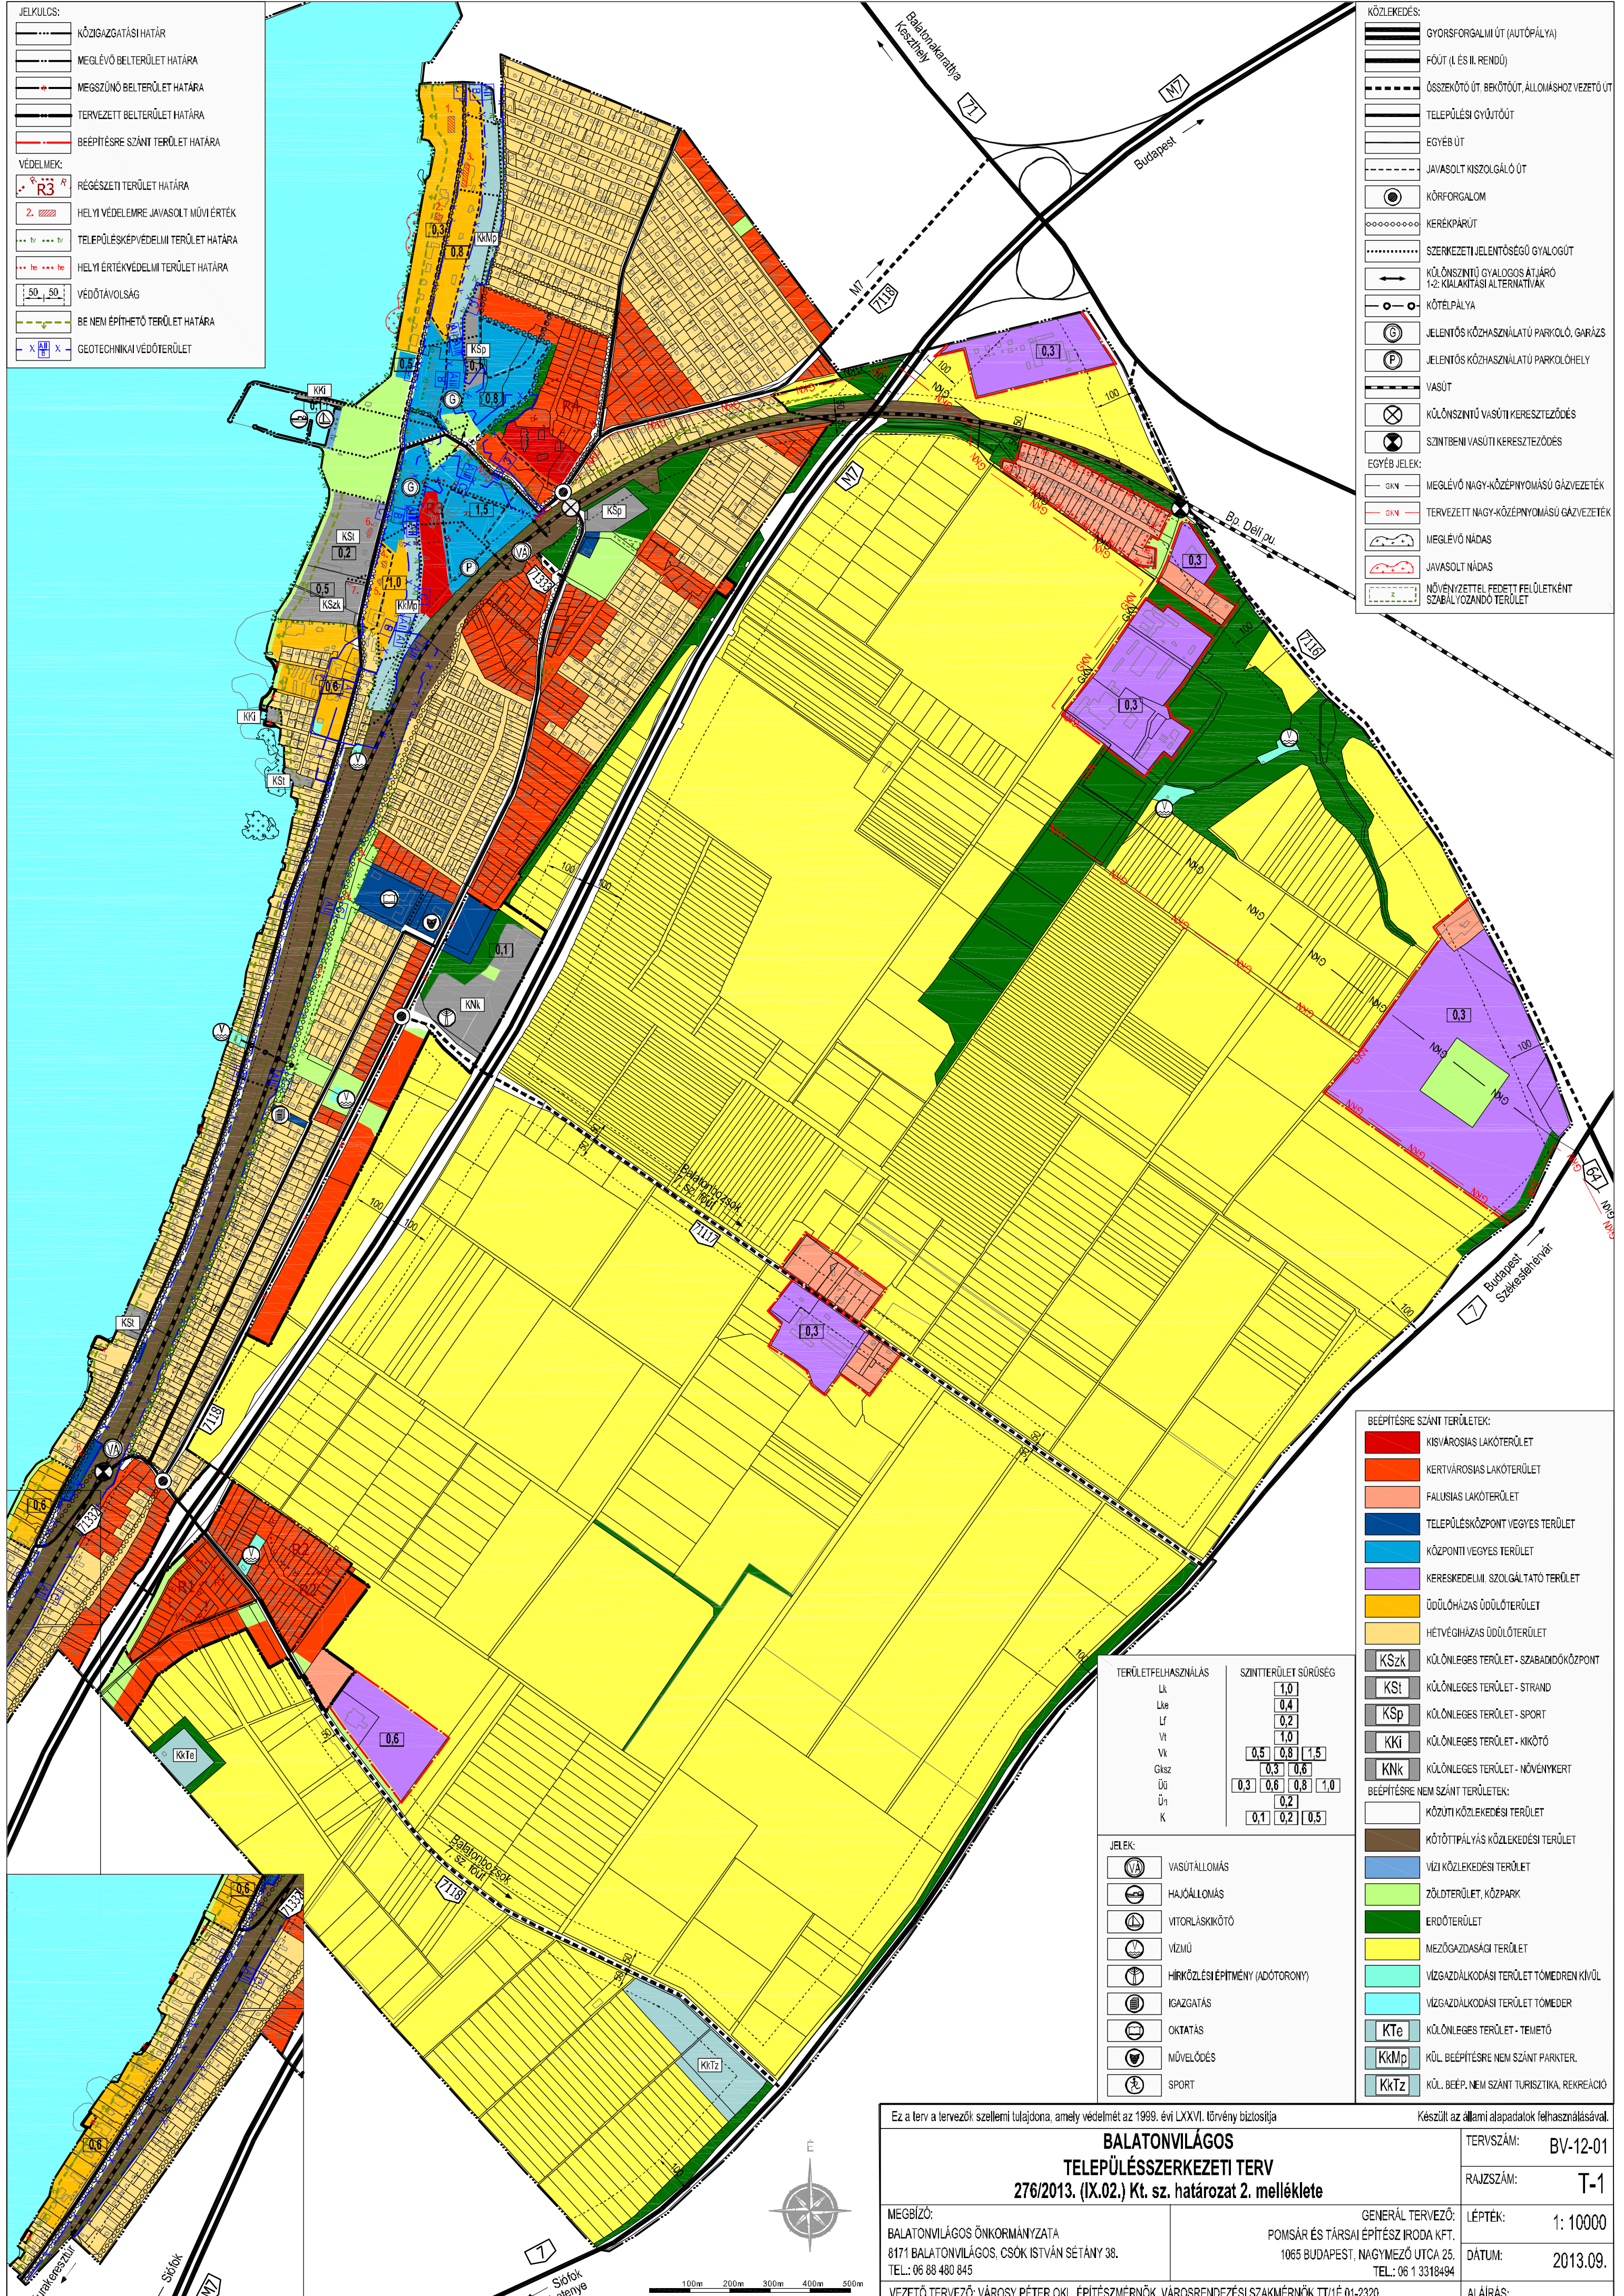

- BÉÉPÍTÉSRE SZÁNT TERÜLETEK:**
- KISVÁROSOS LAKÓTERÜLET
  - KERTVÁROSOS LAKÓTERÜLET
  - FALUSIAS LAKÓTERÜLET
  - TELEPÜLÉSKÖZPONT VEGYES TERÜLET
  - KÖZPONTI VEGYES TERÜLET
  - KERESKEDELMII, SZOLGÁLTATÓ TERÜLET
  - ÜDÜLŐHÁZAS ÜDÜLŐTERÜLET
  - HÉTVÉGHAZAS ÜDÜLŐTERÜLET
  - KSzk KÜLÖNLEGES TERÜLET - SZABADIDŐKÖZPONT
  - KSt KÜLÖNLEGES TERÜLET - STRAND
  - KSp KÜLÖNLEGES TERÜLET - SPORT
  - KKi KÜLÖNLEGES TERÜLET - KIKÖTŐ
  - KNk KÜLÖNLEGES TERÜLET - NÖVÉNYKERT
- BÉÉPÍTÉSRE NEM SZÁNT TERÜLETEK:**
- KÖZUTI KÖZLEKEDÉSI TERÜLET
  - KÖTŐTÍPÁLYÁS KÖZLEKEDÉSI TERÜLET
  - VÍZI KÖZLEKEDÉSI TERÜLET
  - ZÖLDTERÜLET, KÖZPARK
  - ERDŐTERÜLET
  - MEZŐGAZDASÁGI TERÜLET
  - VÍZGAZDÁLKODÁSI TERÜLET TÖMÉREN KÍVÜL
  - VÍZGAZDÁLKODÁSI TERÜLET TÖMÉREN
  - KTe KÜLÖNLEGES TERÜLET - TEMETŐ
  - KkMp KÜL. BÉÉPÍTÉSRE NEM SZÁNT PARKTER.
  - KkTz KÜL. BÉÉP. NEM SZÁNT TURISZTIKA, REKREÁCIÓ

TERÜLETFELHASZNÁLÁS	SZINTTERÜLET SŰRŰSÉG
Lk	1,0
Lke	0,4
Lf	0,2
Vt	1,0
Vk	0,5   0,8   1,5
Gksz	0,3   0,6
Üj	0,3   0,6   0,8   1,0
Ün	0,2
K	0,1   0,2   0,5

- JELEK:**
- VASÚTÁLLOMÁS
  - HAJÓÁLLOMÁS
  - VITORLÁSKIKŐTŐ
  - VÍZMŰ
  - HÍRKÖZLÉSI ÉPÍTMÉNY (ADÓTORONY)
  - IGAZGATÁS
  - OKTATÁS
  - NÖVELŐDÉS
  - SPORT

Ez a terv a tervezők szellemi tulajdona, amely védelmét az 1999. évi LXXVI. törvény biztosítja

Készült az állami adatok felhasználásával.

**BALATONVILÁGOS**  
**TELEPÜLÉSSZERKEZETI TERV**  
 276/2013. (IX.02.) Kt. sz. határozat 2. melléklete

TERVSZÁM: BV-12-01  
 RAJVSZÁM: T-1

MEGBÍZÓ: BALATONVILÁGOS ÖNKORMÁNYZATA  
 8171 BALATONVILÁGOS, CSÓK ISTVÁN SÉTÁNY 38.  
 TEL.: 06 88 480 845

GENERÁL TERVEZŐ: POMSAI ÉS TÁRSAI ÉPÍTÉSZ IRODA KFT.  
 1065 BUDAPEST, NAGYMEZŐ UTCA 25.  
 TEL.: 06 1 3318494

LEPTÉK: 1: 10000  
 DÁTUM: 2013.09.

VEZETŐ TERVEZŐ: VÁROSY PÉTER OKL. ÉPÍTÉSZMÉRNÖK, VÁROSENDEZÉSI SZAKMÉRNÖK TT/1É 01-2320

ALÁÍRÁS:

